


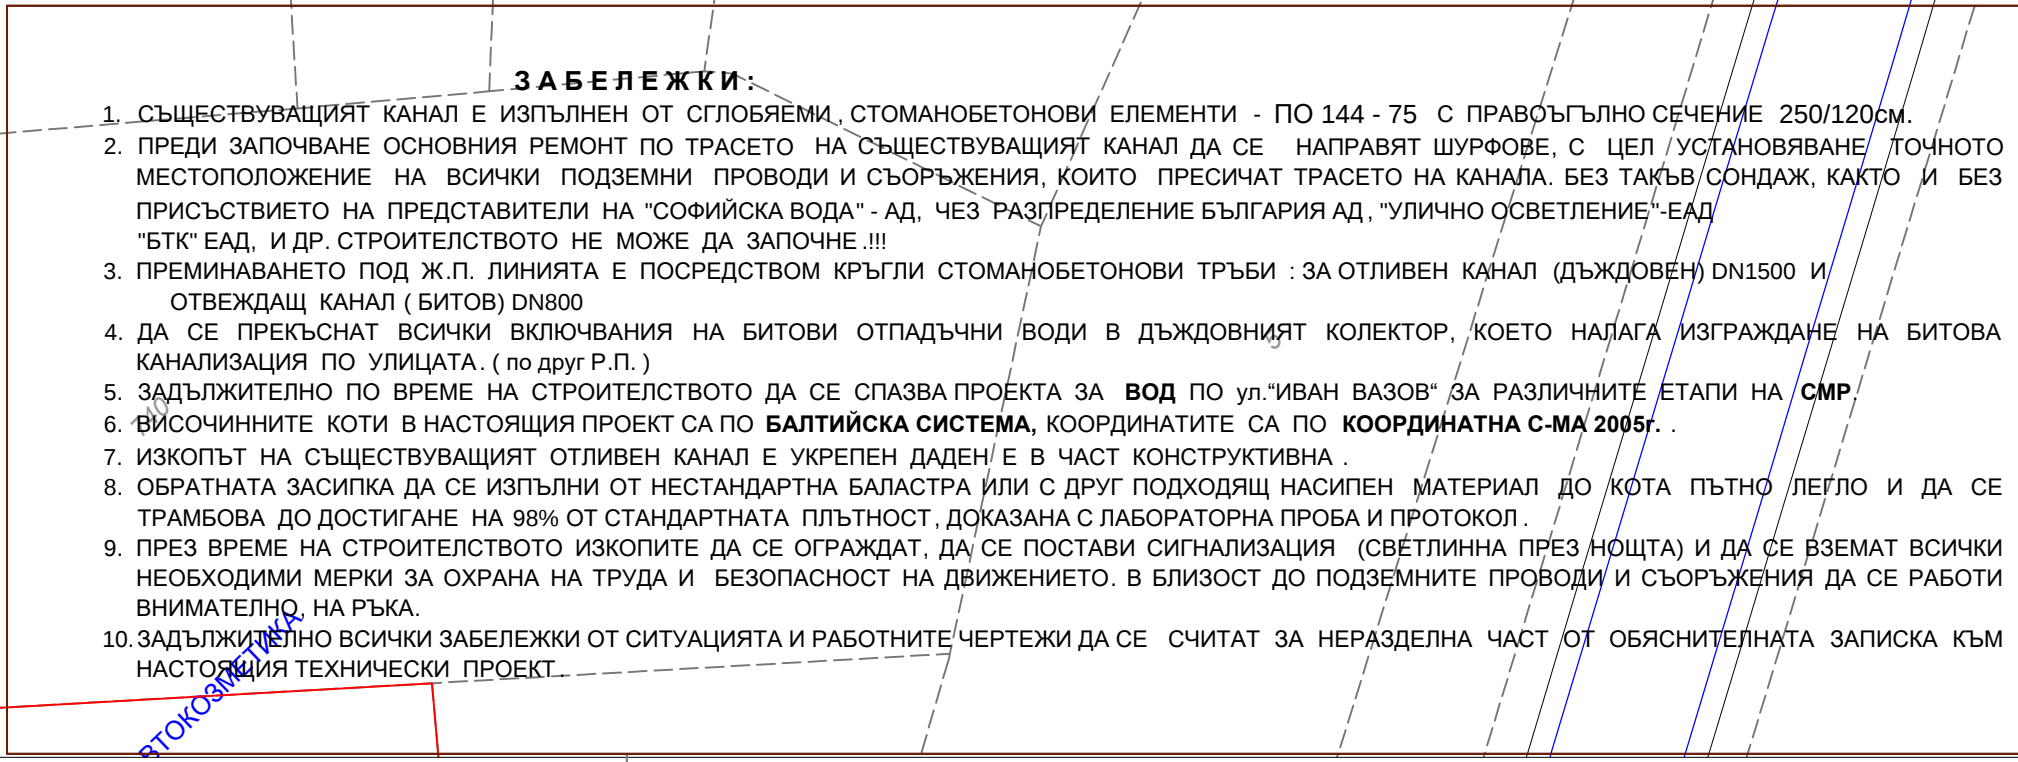

	- СЪЩЕСТВУВАЩ ОТЛИВЕН (ДЪЖДОВЕН) КАНАЛ КЪМ НАСТОЯЩАЯ ПРОЕКТ.
	- СЪЩЕСТВУВАЩ БИТОВ (ОТВЕЖДАЩ) КАНАЛ на Пр.ш 5 КЪМ НАСТОЯЩАЯ ПРОЕКТ.
	- СЪЩЕСТВУВАЩ ГЛАВЕН КОЛЕКТОР за СМЕСЕНИ ВОДИ
	- БИТОВ КАНАЛ по друг РАБОТЕН ПРОЕКТ
	- ДЪЖДОВЕН КАНАЛ по друг РАБОТЕН ПРОЕКТ
	- СЪЩЕСТВУВАЩ КАНАЛ, който ОТПАДА по РПИП
	- БИТОВ КАНАЛ по РПИП
	- ДЪЖДОВЕН КАНАЛ по РПИП
	- СЪЩЕСТВУВАЩ ВОДОПРОВОД
	- АСФАЛТ по СЪЩЕСТВУВАЩИ УЛИЦИ
	- СЪЩЕСТВУВАЩИ ЕЛ. КАБЕЛИ
	- СЪЩЕСТВУВАЩИ ТТ КАБЕЛИ

 **ОП „СОФИЯ - ПРОЕКТ“**
София 1309, ж.к. Зона Б-19, ул. „Димитър Петков“, бл. 15-Б, вх. Б, ет. 3,
тел.: 02 929 81 51, факс: 02 929 41 51, е-поща: sofiaproekt@gmail.com

ЧЕРТЕЖ: СИТУАЦИЯ по ул. "ИВАН ВАЗОВ"
от ул. "СТАДИОН" до река "БЛАТО"

ИМЕ НА ФАЙЛ: 22302_СМТ. БИТ.КАН. И ОТЛ.КАН.—ПР.Ш.5.DWG				
ДЛЪЖНОСТ	ИМЕ И ФАМИЛИЯ	ПОДПИС	КОД:	22302_K
ПРОЕКТАНТ:	ИНЖ. М. ПЕЙЧЕВА		ФАЗА:	Р.П.
ПРОЕКТАНТ:	ИНЖ. М. МИШЕВА		МАЩАБ:	1:500
Р-Л СЕКТОР:	ИНЖ. М. МИШЕВА		ЧЕРТЕЖ No:	1.2
Р-Л АТЕЛИЕ:	ИНЖ. Т. ГРУЕВА		ЛИСТ No:	
ГЛАВЕН ИНЖЕНЕР:	ИНЖ. Г. ЙОРДАНОВА		РЕДАКЦИЯ:	0
И.Д. ДИРЕКТОР:	ПР. НАУМОВА		ДАТА:	м. 08 . 2022 г.