


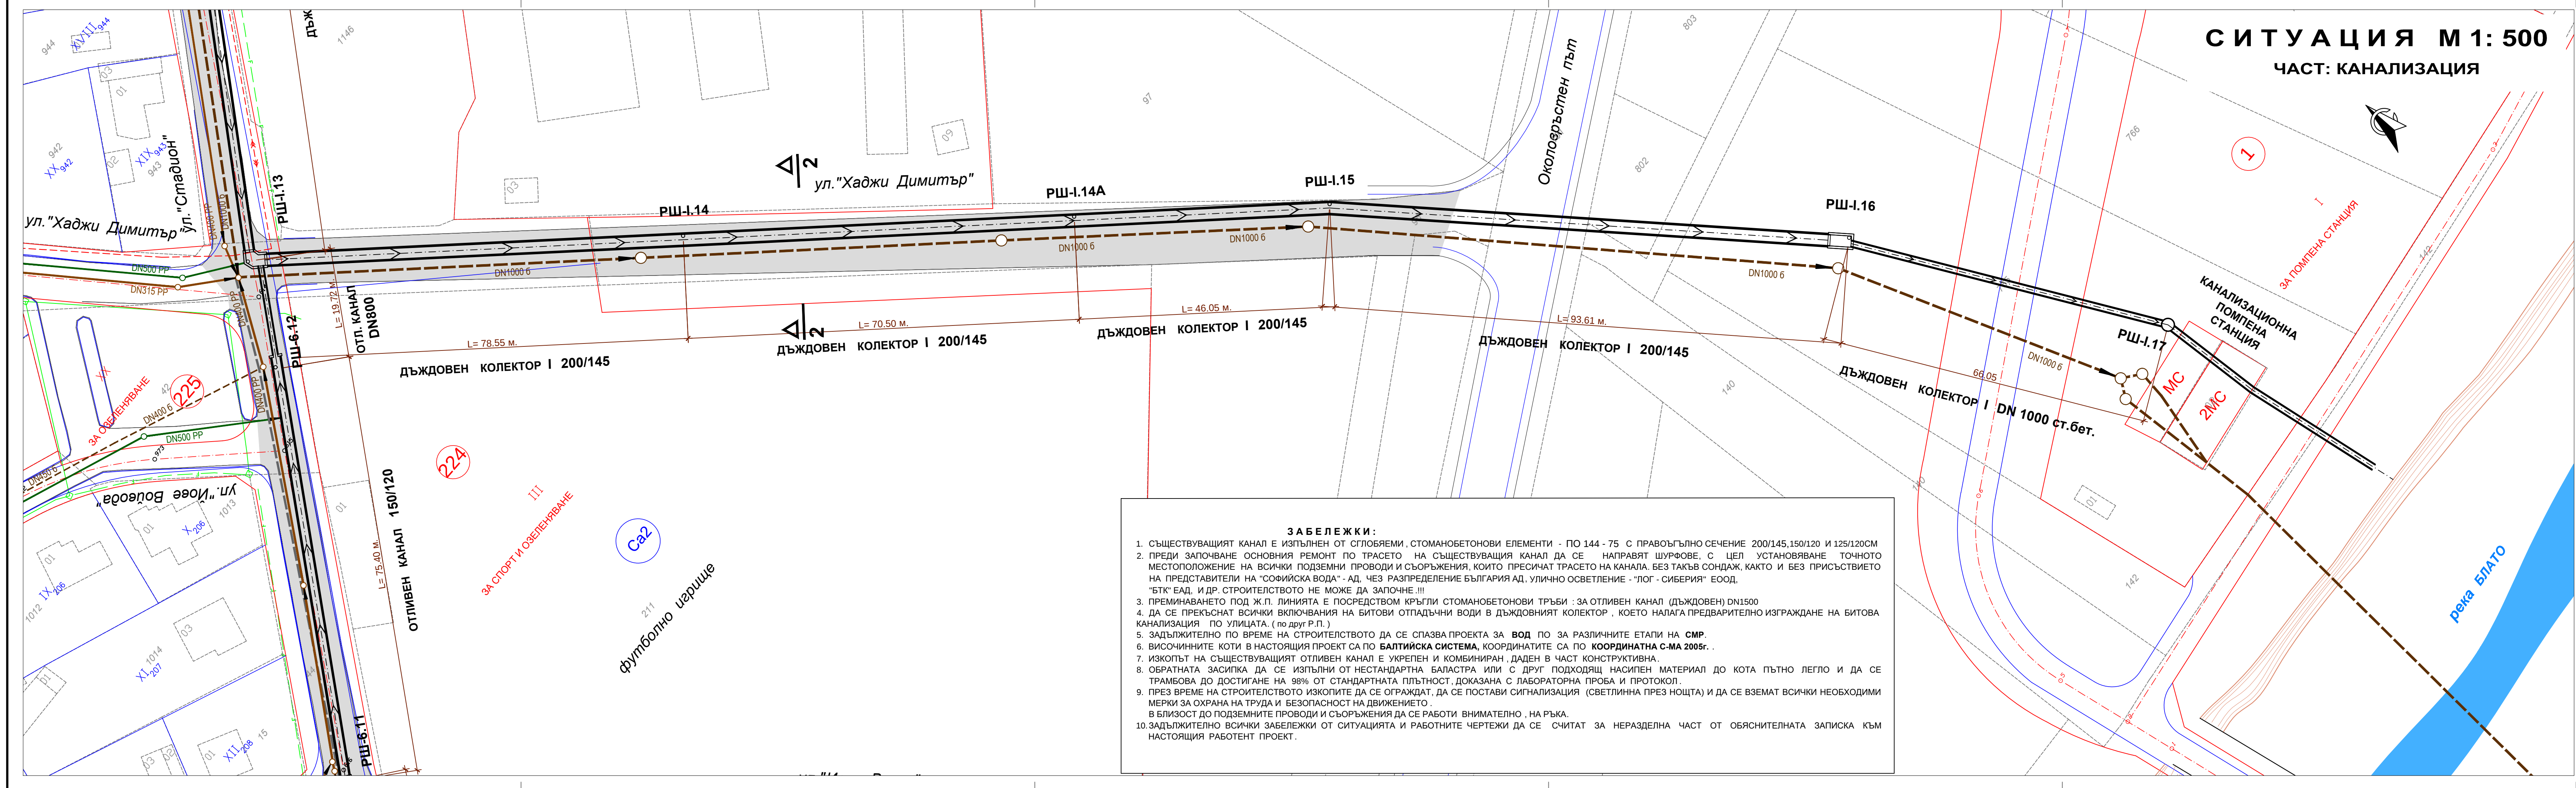

ЛЕГЕНДА

- СЪЩЕСТВУВАЩ ОТЛИВЕН (ДЪЖДОВЕН) КАНАЛ КЪМ НАСТОЯЩИЯ ПРОЕКТ.
- СЪЩЕСТВУВАЩ КАНАЛ ЗА ДЪЖДОВНИ ВОДИ
- СЪЩЕСТВУВАЩ ГЛАВЕН КОЛЕКТОР за СМЕСЕНИ ВОДИ
- БИТОВ КАНАЛ по друг РАБОТЕН ПРОЕКТ
- ДЪЖДОВЕН КАНАЛ по друг РАБОТЕН ПРОЕКТ
- СЪЩЕСТВУВАЩ КАНАЛ, който ОТПАДА по РПИП
- СЪЩЕСТВУВАЩ БИТОВ КАНАЛ
- БИТОВ КАНАЛ по РПИП
- ДЪЖДОВЕН КАНАЛ по РПИП
- СЪЩЕСТВУВАЩ ОТВЕЖДАЩ КАНАЛ на Пр.ш 6
- СЪЩЕСТВУВАЩ ВОДОПРОВОД
- АСФАЛТ по СЪЩЕСТВУВАЩИ УЛИЦИ
- СЪЩЕСТВУВАЩИ ЕЛ. КАБЕЛИ
- СЪЩЕСТВУВАЩИ ТТ КАБЕЛИ

ЗА ВЪЗЛОЖИТЕЛ	СТОЛИЧНА ОБЩИНА	
СЪГЛАСУВАЛИ СПЕЦИАЛИСТИ		
ПРОЕКТНА ЧАСТ	ПРОЕКТАНТ	ПОДПИС
ГЕОДЕЗИЯ	инж. М. МАРИНОВ	
КАНАЛИЗАЦИЯ – ТЕХНОЛОГИЧНА	инж. М. МИШЕВА	
КАНАЛИЗАЦИЯ – КОНСТРУКЦИИ	инж. Л. ПЕНЕВА	
ПЪТНИ РАБОТИ – ВОД	инж. СТ. АТАНАСОВ	
ПБ	инж. К. КИРОВ	

ОП „СОФИЯ - ПРОЕКТ“
София 1309, ж.к. Зона Б-19, ул. „Димитър Петков“, бл. 15-Б, вх. Б, ет. 3,
тел.: 02 929 81 51, факс: 02 929 41 51, e-пошта: sofiaeproekt@gmail.com

ВЪЗЛОЖИТЕЛ: СТОЛИЧНА ОБЩИНА

ОБЕКТ: ОСНОВЕН РЕМОНТ на ДЪЖДОВЕН КОЛЕКТОР I и ОТЛИВЕН КАНАЛ на ДЪЖДОПРЕЛИВНА ШАХТА № 6 на ГЛАВЕН КОЛЕКТОР № 7 от КАНАЛИЗАЦИЯТА на гр. НОВИ ИСКЪР, район „НОВИ ИСКЪР“ и на БИТОВ КАНАЛИЗАЦИОНЕН КЛОП от ДЪЖДОПРЕЛИВНА ШАХТА № 5 до РШ на ул. „СВЕТИНА“ и на СЪЩЕСТВУВАЩ ОТЛИВЕН КАНАЛ на ДЪЖДОПРЕЛИВНА ШАХТА № 5 до река БЛАТО в гр. НОВИ ИСКЪР, район „НОВИ ИСКЪР“

ПОДОбЕКТ: ДЪЖДОВЕН КОЛЕКТОР I и ОТЛИВЕН КАНАЛ на ДЪЖДОПРЕЛИВНА ШАХТА № 6 на ГЛАВЕН КОЛЕКТОР № 7 от КАНАЛИЗАЦИЯТА на гр. НОВИ ИСКЪР, район „НОВИ ИСКЪР“

ЧАСТ: КАНАЛИЗАЦИЯ - ТЕХНОЛОГИЧНА

ЧЕРТЕЖ: СИТУАЦИЯ от РШ-I.13. до ПС

ИМЕ НА ФАЙЛ: 22032_сип.пл.кл.-д и отп.кан.-пр.ш.б.dwg

ДЪЛЖНОСТ	ИМЕ И ФАМИЛИЯ	ПОДПИС	КОД:	22023_K
ПРОЕКТАНТ:	инж. П. КАЛИНОВА		ФАЗА:	Р.П.
ПРОЕКТАНТ:	инж. М. МИШЕВА		МАЩАБ:	1 :500
Р-Л СЕКТОР:	инж. М. МИШЕВА		ЧЕРТЕЖ No:	1.5.
Р-Л АТЕЛИЕ:	инж. Т. ГРУЕВА		ЛИСТ No:	
ГЛАВЕН ИНЖЕНЕР:	инж. Г. ЙОРДАНОВА		РЕДАКЦИЯ:	0
И.Д. ДИРЕКТОР:	инж. Р. НАУМОВА		ДАТА:	м. 08 . 2022 г.