


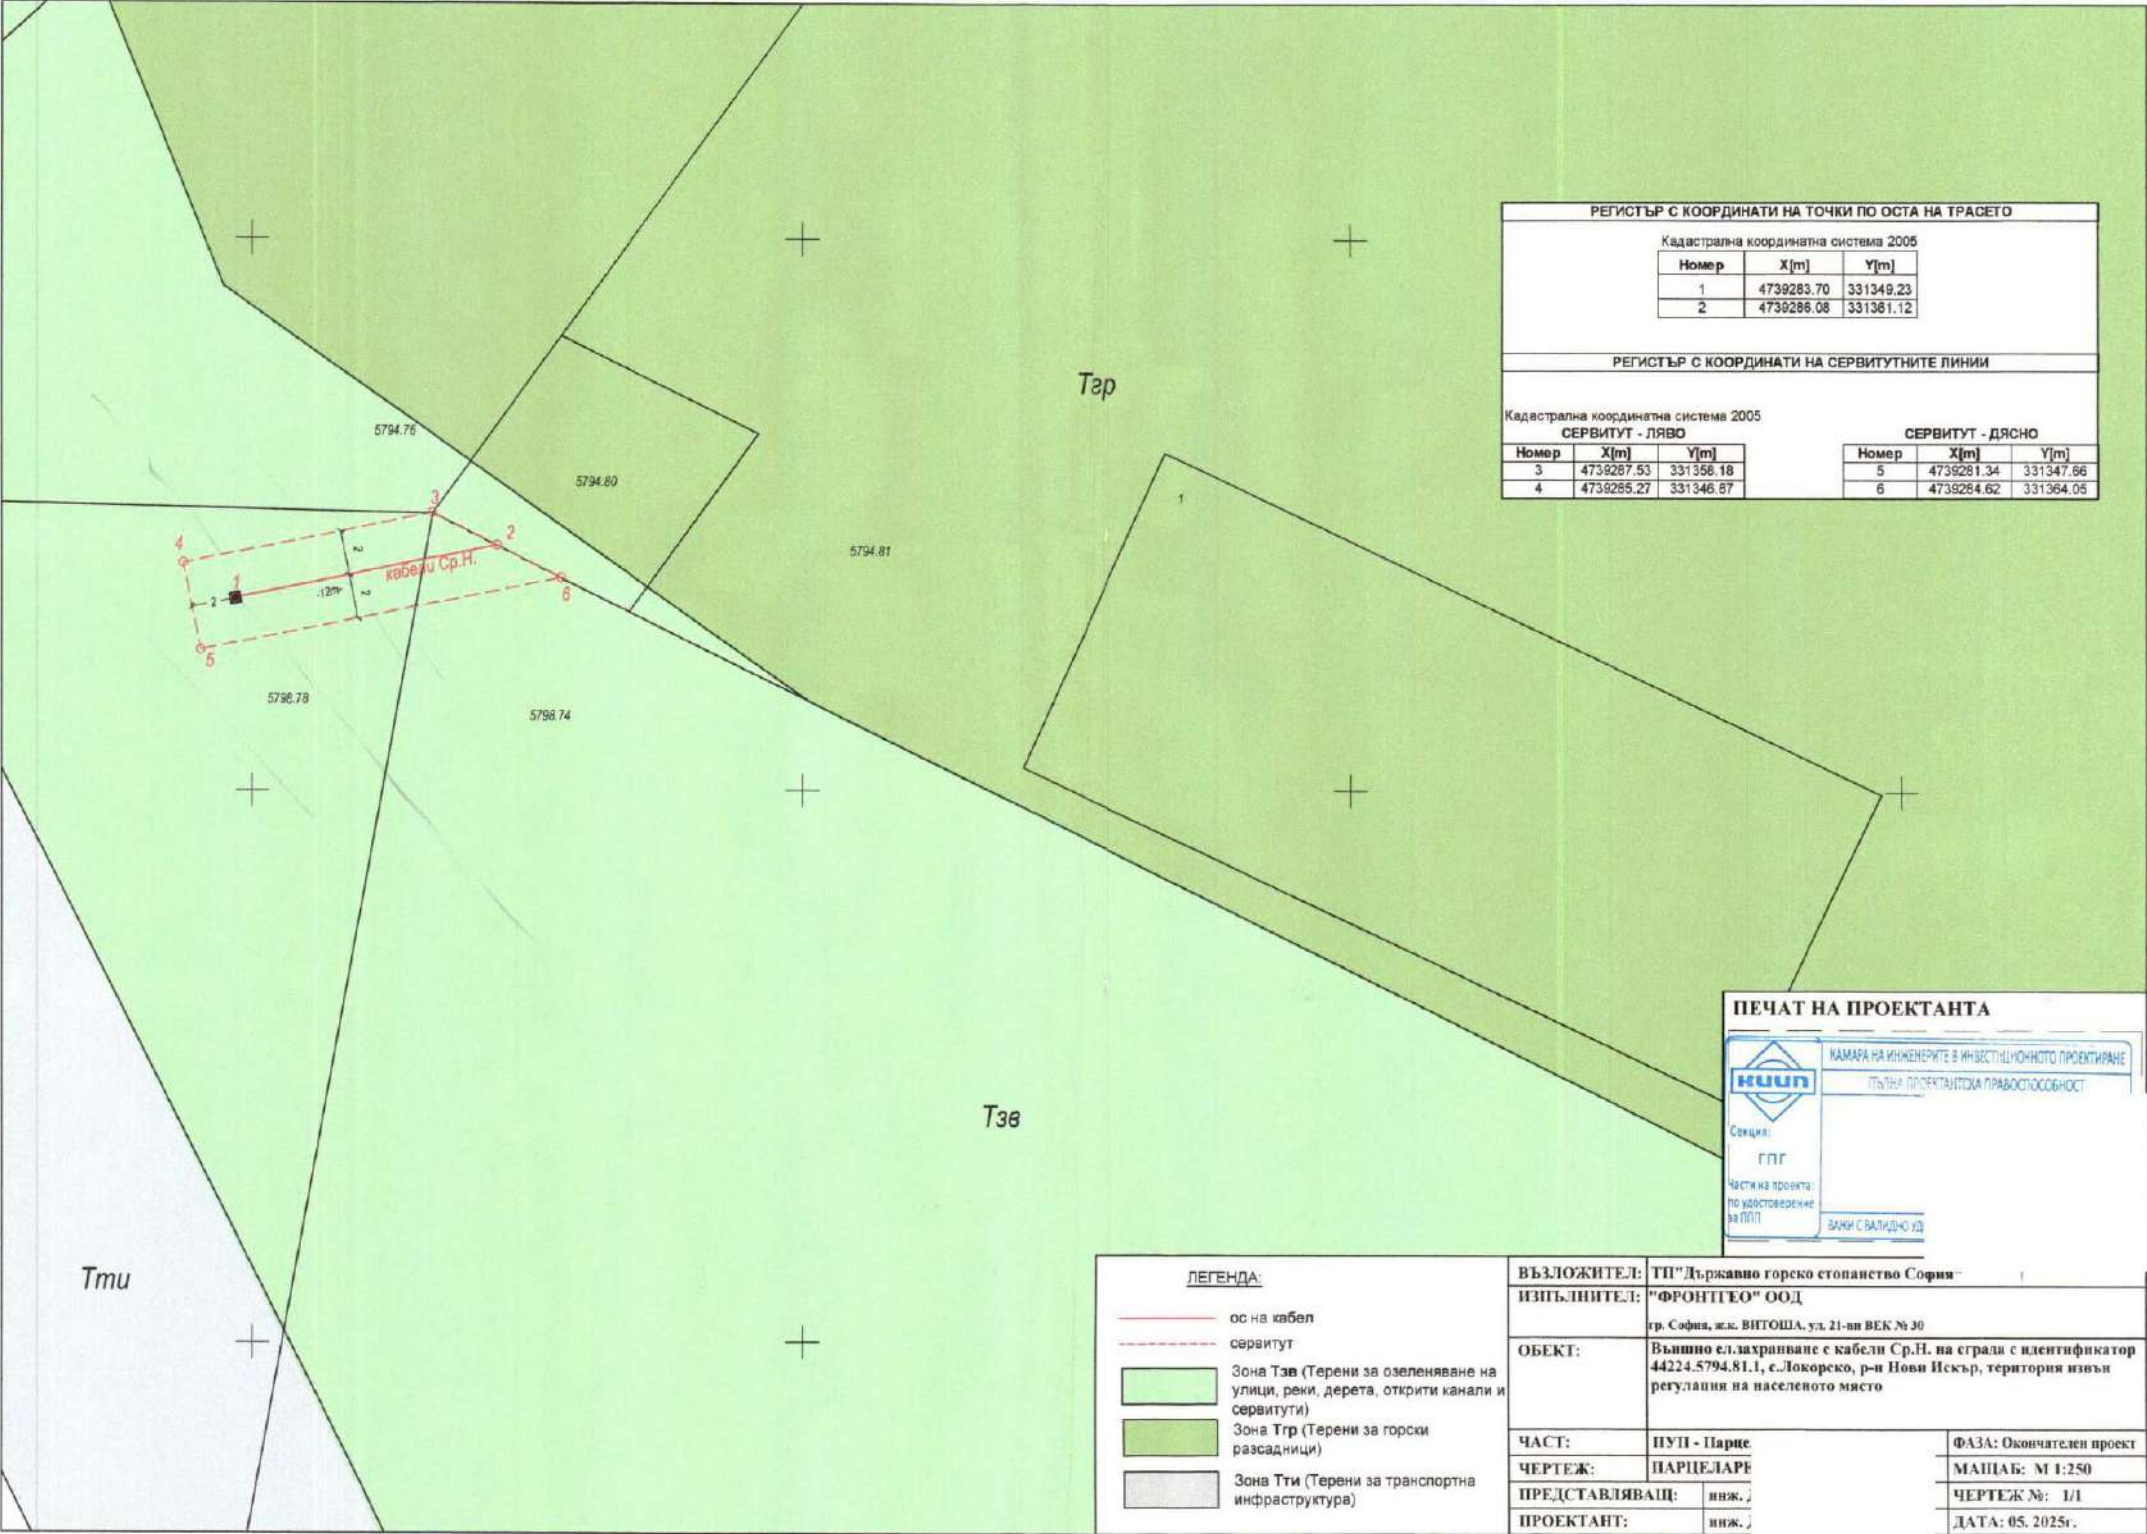

РЕГИСТЪР С КООРДИНАТИ НА ТОЧКИ ПО ОСТА НА ТРАСЕТО		
Кадастрална координатна система 2005		
Номер	X[m]	Y[m]
1	4739283.70	331349.23
2	4739286.08	331361.12

РЕГИСТЪР С КООРДИНАТИ НА СЕРВИТУТНИТЕ ЛИНИИ		
Кадастрална координатна система 2005		
СЕРВИТУТ - ЛЯВО		
Номер	X[m]	Y[m]
3	4739287.53	331358.18
4	4739285.27	331346.87
СЕРВИТУТ - ДЯСНО		
Номер	X[m]	Y[m]
5	4739281.34	331347.66
6	4739284.62	331364.05

ПЕЧАТ НА ПРОЕКТАНТА

КАМАРА НА ИНЖЕНЕРИТЕ В ИНВЕСТИЦИОННОТО ПРОЕКТИРАНЕ

ПЪЛНА ПРОЕКТАНТСКА ПРАВОСПОСОБНОСТ

Секция:

ГПГ

Частичка проекта:

по удостоверение

за ППП

ВАЖИ С ВАЛИДНО УД

ЛЕГЕНДА:		
	ос на кабел	
	сервитут	
	Зона Тзв (Терени за озеленяване на улици, реки, дерета, открити канали и сервитути)	
	Зона Тгр (Терени за горски разсадници)	
	Зона Тти (Терени за транспортна инфраструктура)	
ВЪЗЛОЖИТЕЛ:	ТП "Държавно горско стопанство София"	
ИЗПЪЛНИТЕЛ:	"ФРОНТЕО" ООД	
	гр. София, ж.к. ВИТОША, ул. 21-ви ВЕК № 30	
ОБЕКТ:	Външно съхраняване с кабели Ср.Н. на сгради с идентификатор 44224.5794.81.1, с.Локорско, р-н Нови Искър, територия извън регулация на населеното място	
ЧАСТ:	КУП - Парцел	ФАЗА: Окончателен проект
ЧЕРТЕЖ:	ПАРЦЕЛАРЕ	МАЩАБ: М 1:250
ПРЕДСТАВЛЯВАЩ:	инж. J	ЧЕРТЕЖ №: 1/1
ПРОЕКТАНТ:	инж. J	ДАТА: 05. 2025г.