


Жп прелез на сп. Кумарица в ремонт

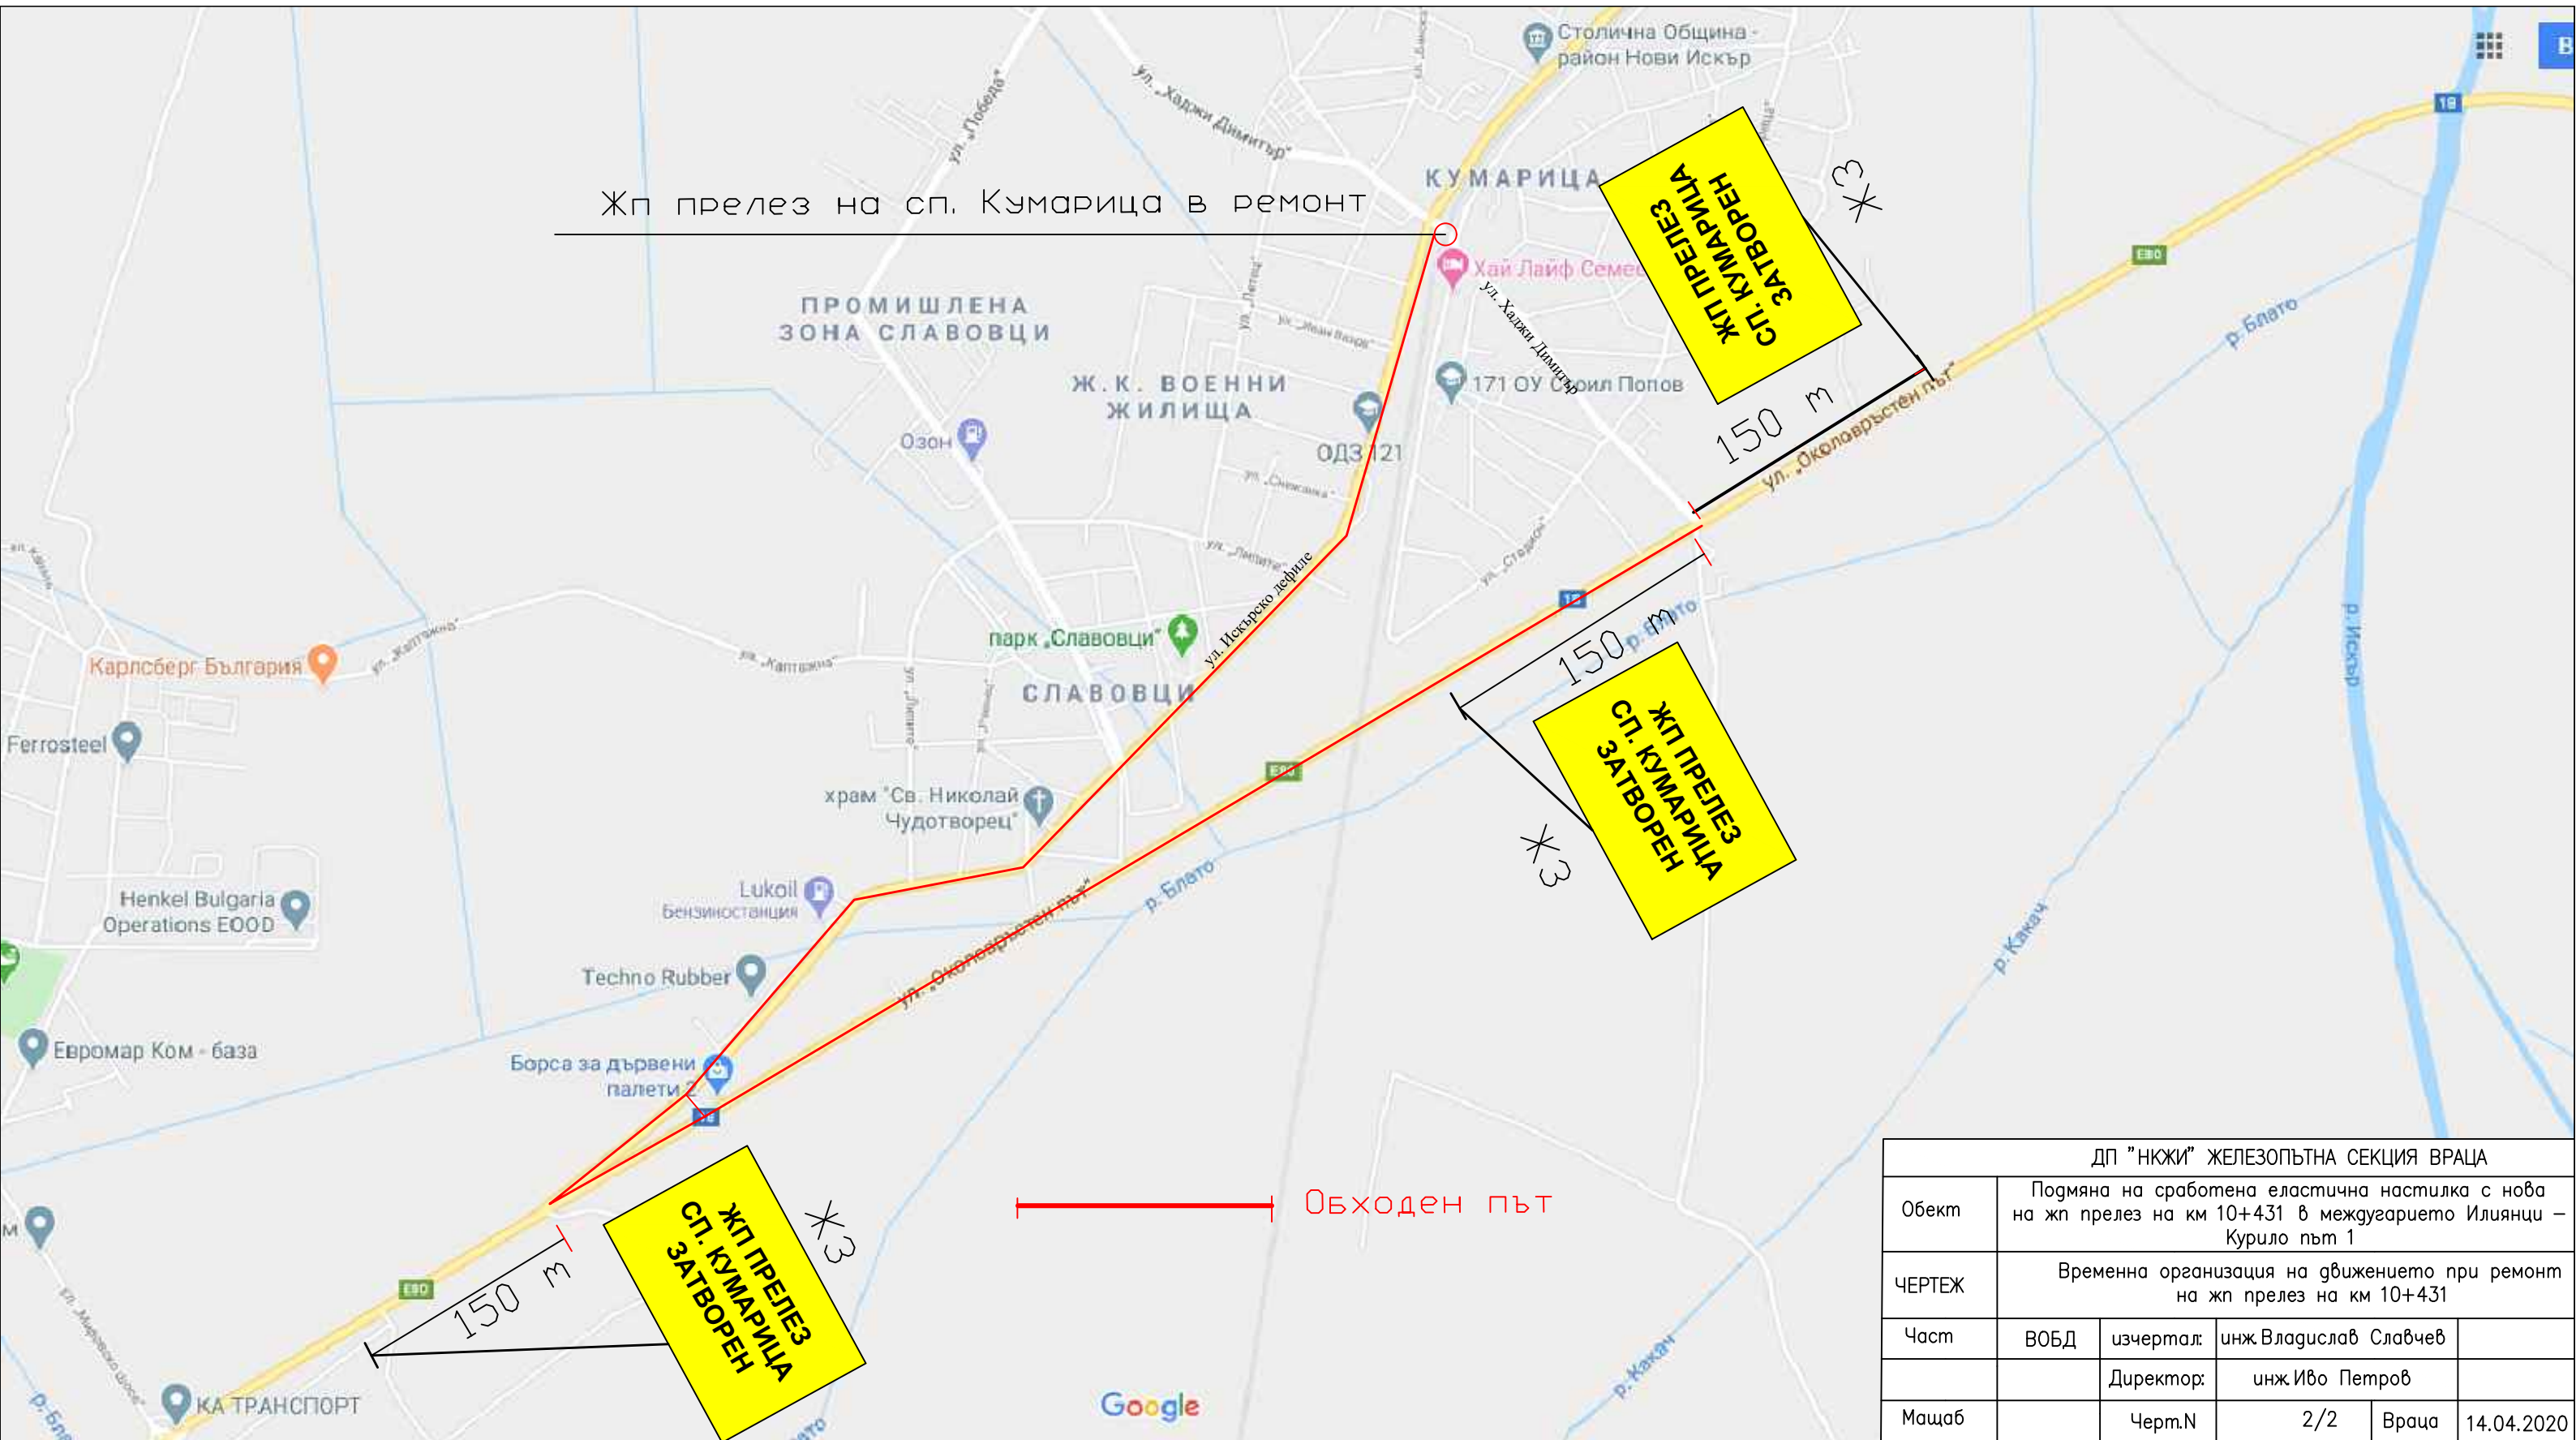

ДП "НКЖИ" ЖЕЛЕЗОПЪТНА СЕКЦИЯ ВРАЦА

Обект	Подмяна на сработена еластична настилка с нова на жп прелез на км 10+431 в междугарието Илиянци – Курило път 1				
ЧЕРТЕЖ	Временна организация на движението при ремонт на жп прелез на км 10+431				
Част	ВОбД	изчертал:	инж Владислав Славчев		
		Директор:	инж Иво Петров		
Мащаб		Черм. N	2/2	Враца	14.04.2020