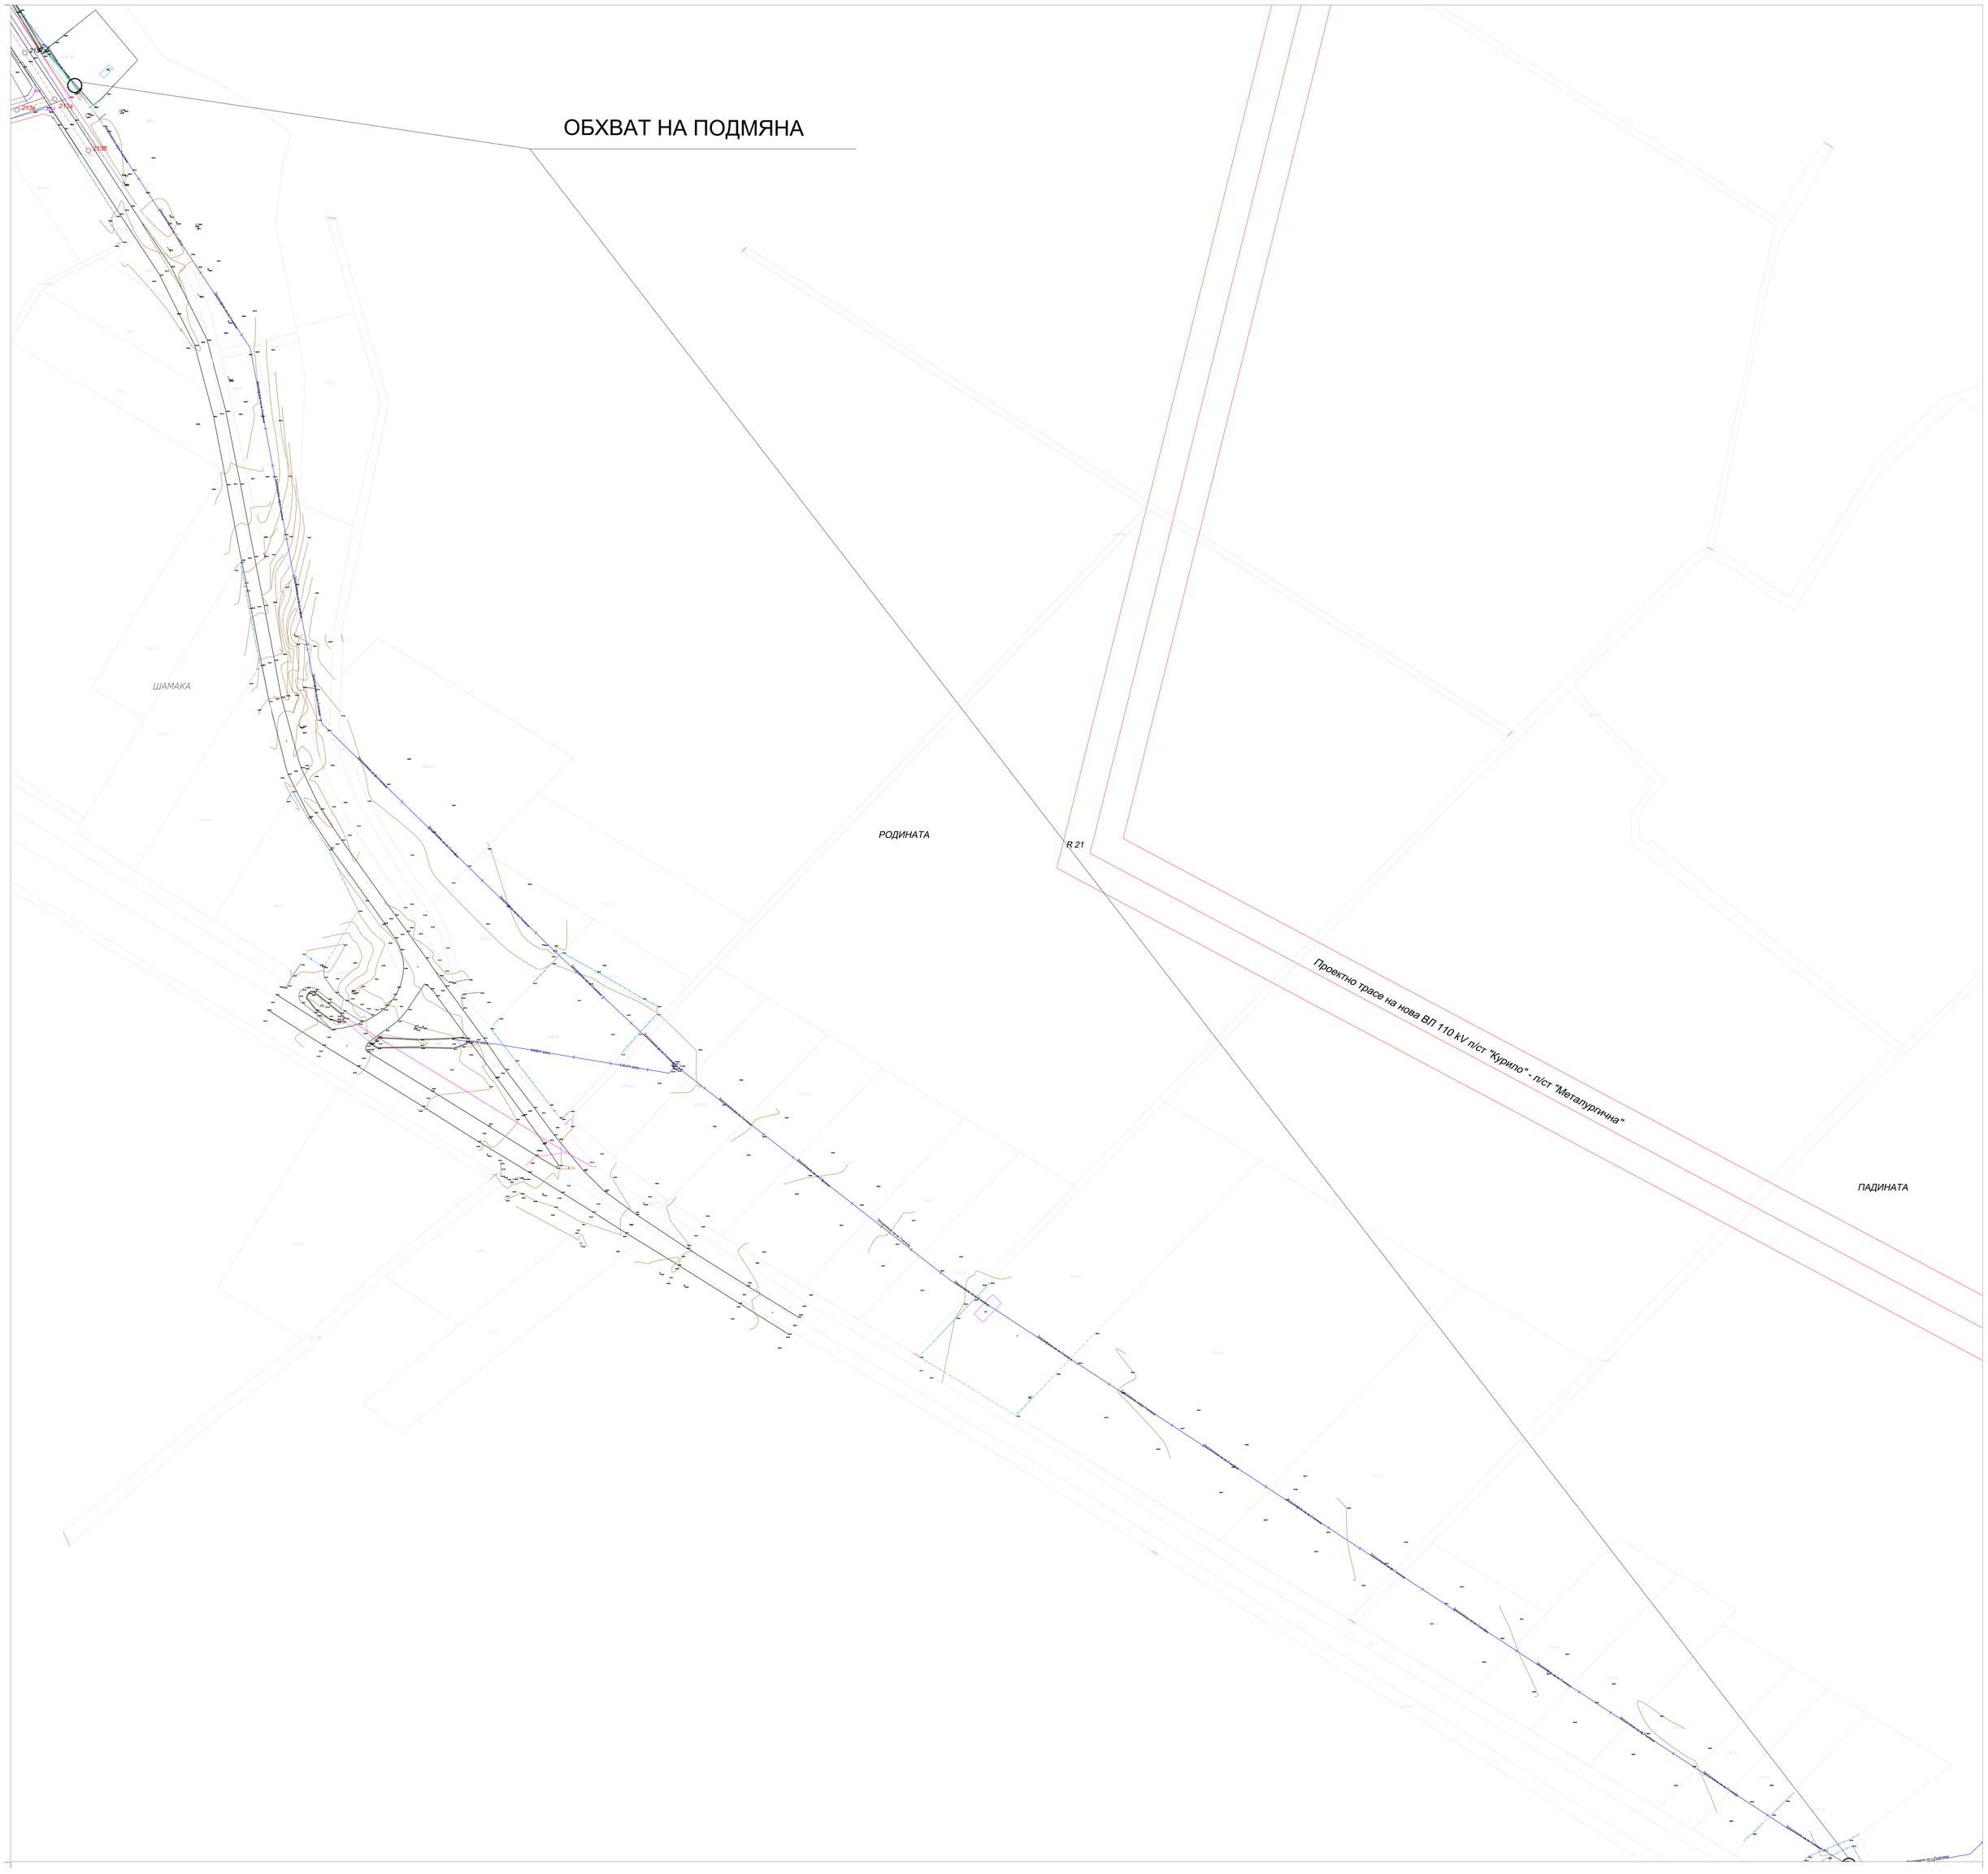
ОБХВАТ НА ПОДМЯНА
ШАМАКА
РОДИНАТА
R 21
Проектно трасе на нова ВЛ 110 kV п/ст "Курило" - п/ст "Металургична"
ПАДИНАТА