ПЛАН (РАЗРЕЗ А-А)
М 1:25
типова РШ - под зелена площ

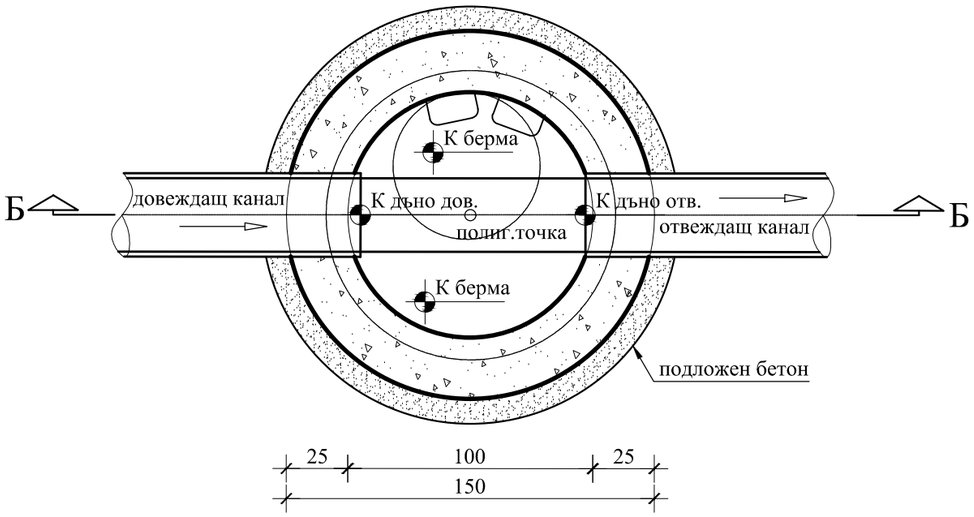

РАЗРЕЗ Б-Б М 1:25

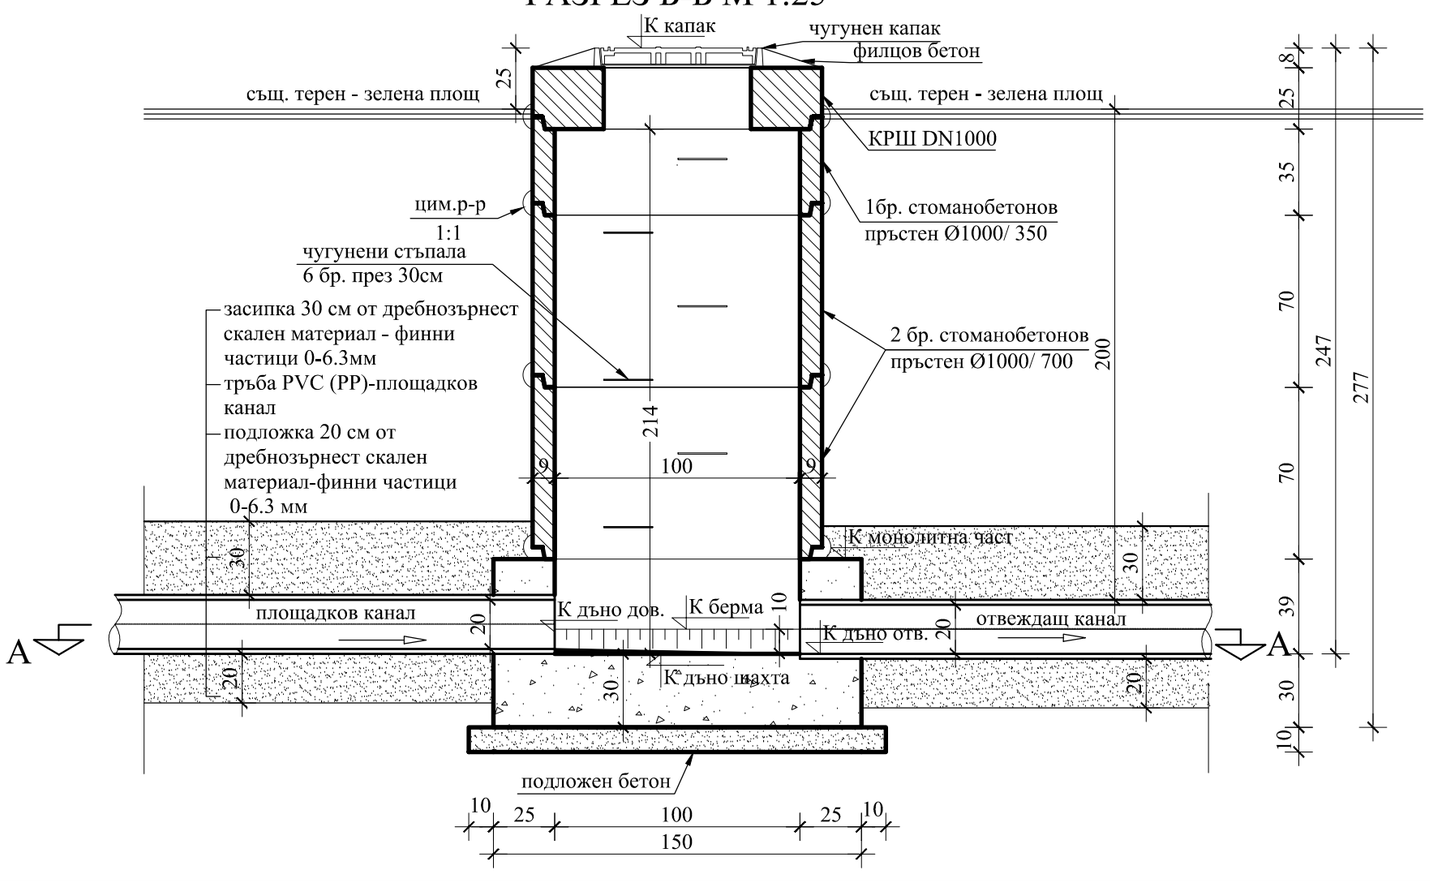

ЗАБЕЛЕЖКИ:

1.Бетонът за стени и дъно е С 20/25 с водоплътност W=0,8 по БДС EN 206-1

2.Бетонът за бермите е С 12/15 с водоплътност W=0,4 по БДС EN 206-1

3.Подложният бетон е С 8/10 по БДС EN 206-1

4.Чугунен капак DN600 с клас на натоварване D400 съгласно БДС EN 124

5.Стоманобетоновите пръстени DN1000 съгласно БДС EN 1917+AC

6.Капак за ревизионна шахта (КРШ) DN1000 съгласно БДС EN 1917+AC

7.Дъното да се излива наведнъж, без прекъсване. Стените също.

8.Капакът за ревизионна шахта да се замонолити с цим. разтвор 1:1

9.Канализационните тръби са от PP по БДС EN 13476-3+A1, с клас на якост SN=8kN/m2

10. В изкопите полипропиленовите тръби да се полагат върху 15см подложка, а обратната засипка да се изпълни до 30см над теме полипропиленова тръба. Подложният пласт, зоната около тръбите и засипката да се изпълнят с дребнозърнест скален материал(трошен пясък) фракция 0-6.3мм съгласно БДС EN 13043.

- ИЗОЛАЦИИ

11.Стените отвън се обмазват с изолац. паста

- ЗАМАЗКИ

12.Дъното се измазва с гланцирана циментова замазка замазка 2см в два пласта: 1,5 см - 1:2 и 0,5 см - 1:1

13.Стените се измазва с гладка циментова замазка замазка 2см в два пласта: 1,5 см - 1:2 и 0,5 см - 1:1