



РЕПУБЛИКА БЪЛГАРИЯ

Министерство на околната среда и водите

Регионална инспекция по околната среда и водите – София

Изх. №. 1115-7592
...14...08.2021 г.

СО Район Нови Искър
тел. 029917230

№ РНИ21-ДИ04-164
от 20.08.2021 г.
код за достъп
DPQ86DD840

(90)18747187

ДО
Г-ЖА ЙОРДАНКА ФАНДЪКОВА
КМЕТ
НА СТОЛИЧНА ОБЩИНА

Г-ЖА ДАНИЕЛА РАЙЧЕВА
КМЕТ
НА РАЙОН „НОВИ ИСКЪР“

КОПИЕ
Г-Н АНГЕЛИН ЦАЧЕВ
ИЗПЪЛНИТЕЛЕН ДИРЕКТОР
НА „ЕЛЕКТРОЕНЕРГИЕН СИСТЕМЕН ОПЕРАТОР“ ЕАД
БУЛ. „ЦАР БОРИС III“ № 201
ГР. СОФИЯ

Относно: Инвестиционно предложение за „Изграждане на нова ВЛ 110 kV „Металургия-Негован“ в землището на гр. Нови Искър, Столична община

УВАЖАЕМА ГОСПОЖО ФАНДЪКОВА,
УВАЖАЕМА ГОСПОЖО РАЙЧЕВА,

В Регионална инспекция по околната среда и водите (РИОСВ) – София е постъпило уведомление за горесцитираното инвестиционно предложение, с възложител „ЕЛЕКТРОЕНЕРГИЕН СИСТЕМЕН ОПЕРАТОР“ ЕАД.

На основание чл. 4, ал. 2 от Наредбата за условията и реда за извършване на оценка на въздействието върху околната среда (Наредбата за ОВОС, ДВ, бр. 25/2003 г., изм. и доп. ДВ, бр. 31 от 2019 г., в сила от 12.04.2019 г.), Ви предоставям копие на уведомлението, като в срок до 3 дни от получаване на същото следва да обявите инвестиционното предложение на интернет страницата си, ако имате такава, или на обществено достъпно място, и да предоставите информация на РИОСВ – София за това.

Приложение: Копие на уведомлението за горесцитираното инвестиционно предложение.


С уважение,

РУМЯНА МАРИНОВА

За директор на Регионална инспекция по околната среда и водите – София
Съгласно Заповед за заместване № РД – 115/23.10.2018 г.



София 1618; п.к. 332; бул. „Цар Борис III“ № 136; ет.10;
Деловодство:(+3592) 955 55 98; Зелен тел.: (+3592) 856 51 52; факс: (+3592) 955 93 62;
e-mail: riosv@riew-sofia.org

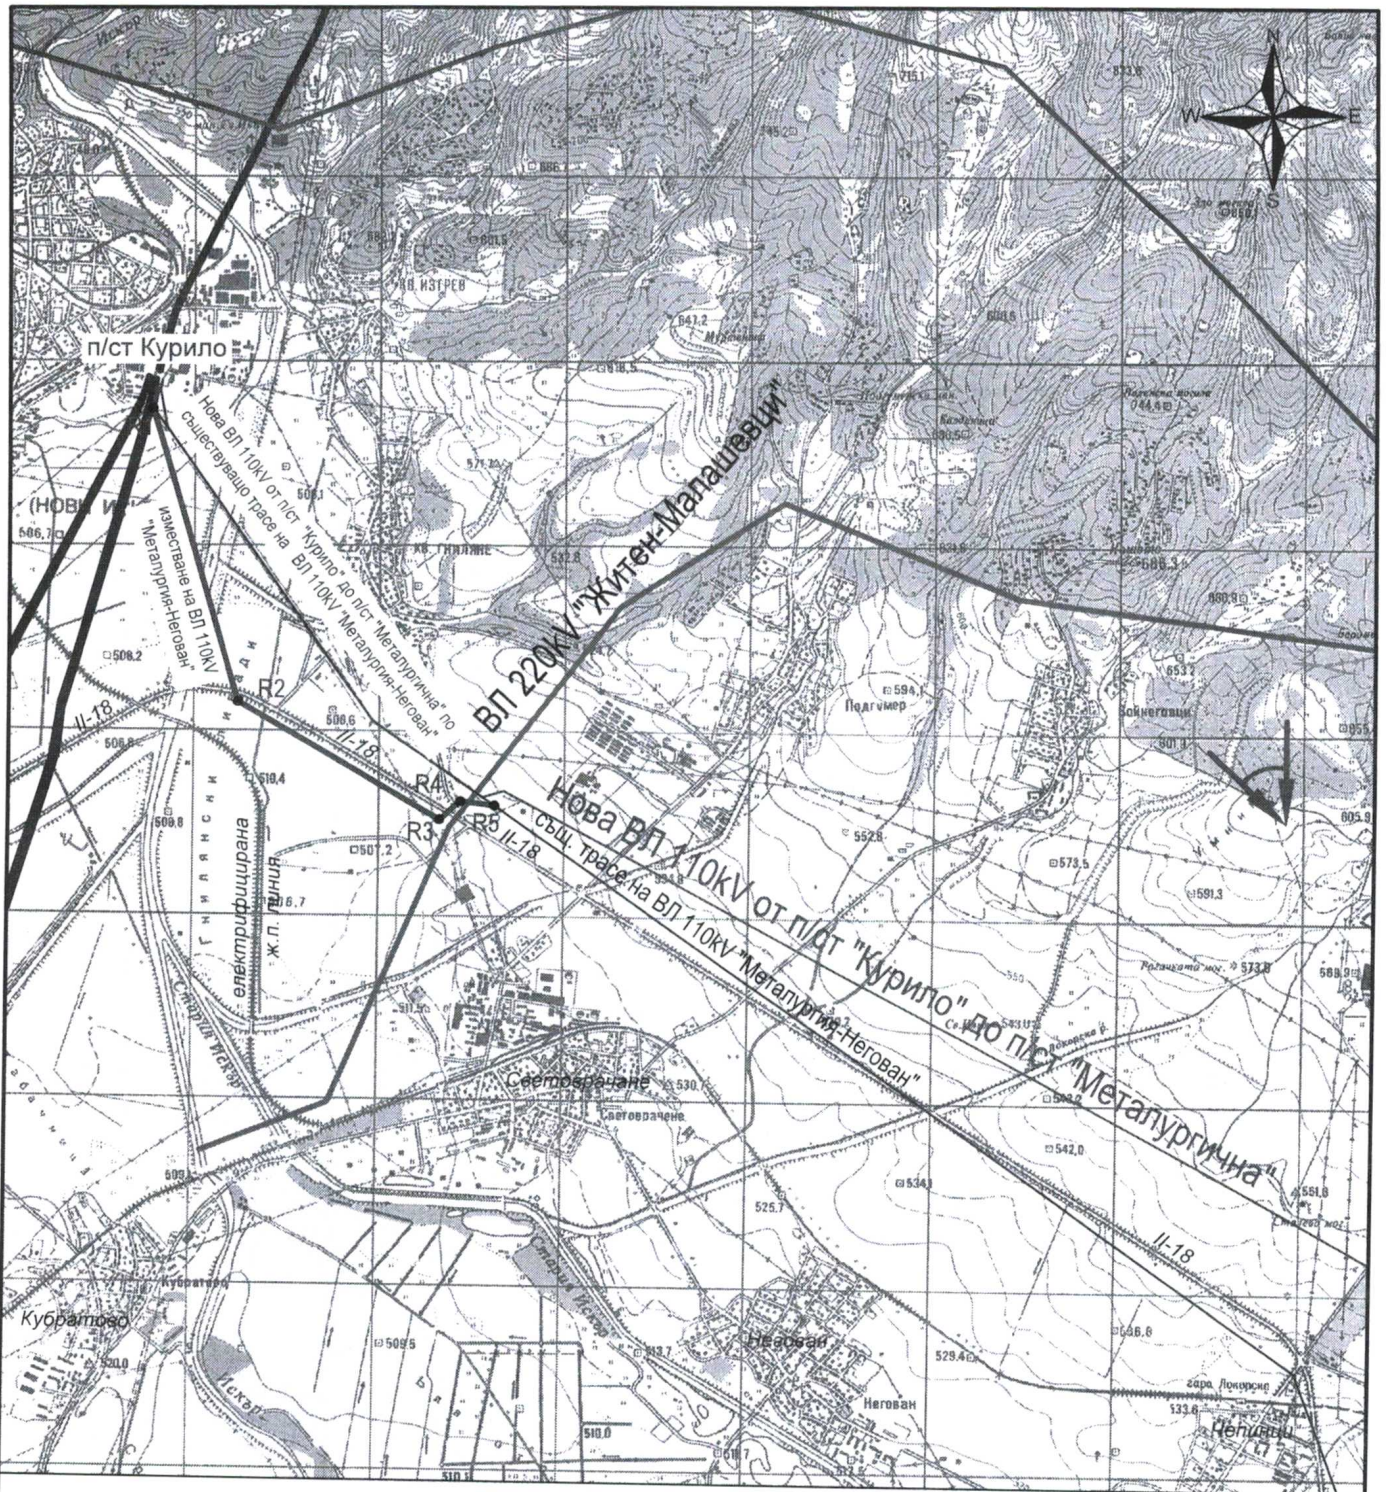


Легенда:			
	Трасе на изместване ВЛ 110kV		Бурни ветрове
R5	Репер №5 от трасето на изместване на ВЛ 110kV		Обледителни потоци

Съгласували:			
Геодезия Н. Филипов	Електромеханична Д. Караиванов	Строително-конструктивна Т. Пурнаров	-
Пожарна безопасност Ст. Василев	ПУСО Ст. Василев	Пътна А. Попадийски	ВОБД А. Попадийски

Част План за безопасност и здраве		Дата 03.2021	Машаб 1:40 000
 ЕЛЕКТРОЕНЕРГИЕН СИСТЕМЕН ОПЕРАТОР ДИРЕКЦИЯ "ИНВЕСТИЦИИ" УПРАВЛЕНИЕ "ПРОЕКТИРАНЕ"		Частично изместване на ВЛ 110kV "Металургия-Негован"	
		Ситуация на ВЛ 110 kV „Металургия-Негован“	
		№ 064D-04-001-R00	Ревизия 00
			Лист 1/1


Приложение № 5 към чл. 4, ал. 1 от Наредбата за условията и реда за извършване на оценка на въздействието върху околната среда

ДО
ДИРЕКТОРА НА РИОСВ - София
гр. София, 1618;
бул. Цар Борис III №136,
тел. 02 940 6433

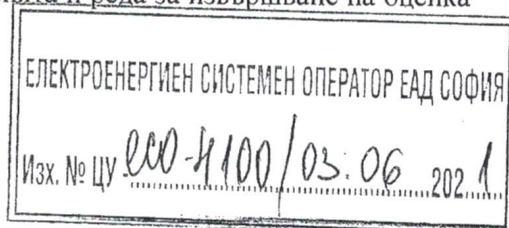

УВЕДОМЛЕНИЕ
за инвестиционно предложение

от

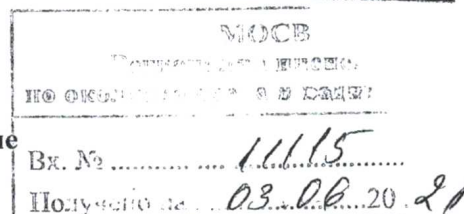

ЕЛЕКТРОЕНЕРГИЕН СИСТЕМЕН ОПЕРАТОР ЕАД, ЕИК 175201304

Пълен пощенски адрес: гр. София 1618, бул. „Цар Борис III“ № 201
Телефон, факс и ел. поща (e-mail): тел: 02/9696802, факс: (02) 9626189, e-mail: eso@eso.bg
Изпълнителен директор на фирмата възложител: инж. Ангелин Цачев
Лице за контакти: инж. Дафинка Попова, тел.0882/901910, e-mail: d.popova@eso.bg

УВАЖАЕМИ Г-Н / Г-ЖО ДИРЕКТОР,

Уведомяваме Ви, че **ЕЛЕКТРОЕНЕРГИЕН СИСТЕМЕН ОПЕРАТОР ЕАД** има следното инвестиционно предложение:

Изграждане на нова ВЛ 110 kV "Металургия-Негован"

1. Резюме на предложението.

ВЛ 110 kV „Металургия“ и ВЛ 110 kV „Негован“ са съществуващи въздушни линии, които излизат от п/ст „Курило“ на обща стълбовна линия, изградена със стоманорешетъчни стълбове за 110 kV тип „бъчва“, на които са окачени проводници марка АС-185 и едно м.з.въже марка С-70. На стълб №54А двете въздушни линии се разделят и продължават, съответно: ВЛ 110 kV „Металургия“ - до п/ст „Казичене“, а ВЛ 110 kV „Негован“ - до п/ст Хаджи Димитър. Поради възникнала необходимост част от трасето на съществуващата двойна ВЛ 110 kV „Металургия-Негован“ да се използва за „влизване“ на новата ВЛ 110 kV „п/ст Курило - п/ст Металургична“ в ОРУ 110 kV на п/ст „Курило“ се налага изместване на ВЛ 110 kV „Металургия-Негован“ в участъка от междустълбие стълб №14 – стълб №15 до п/ст „Курило“.

Инвестиционното предложение предвижда изграждане на линейни съоръжения на техническата инфраструктура за пренос на електроенергия в следния обхват:
Частично изместване на ВЛ 110kV „Металургия – Негован“ в участъка от п/ст „Курило“ до същ. ст. №14.

Трасето на изместване е проектирано за две тройки проводници тип АСО-400 и едно мълниеизолитно въже тип OPGW, окачени на стомано-решетъчни стълбове болтова конструкция, с антикорозионна защита „горещо поцинковане“.

2. Описание на основните процеси.

Ще бъдат изградени 14 броя нови стълбове, използвани за изграждане на електропровод 110 kV и проектирани за две тройки фазови проводници марка АСО-400, болтова конструкция с предвидена антикорозионна защита чрез горещо цинкуване съгласно БДС EN ISO 1461:2009 или еквивалент.

За електропровода ще се използва проводник марка АСО-400 с електромеханични характеристики по БДС 1133-89.

Изоляцията на електропровода ще се изпълни с полимерни изолатори.

Новото мълниезащитно въже с вградени оптични влакна ще бъде изградено от еднослоен стоманен алуминизиран проводник, в който има метална тръбичка с изтеглени в нея оптични влакна.

Стълбовете ще бъдат изпълнени с типови фундаменти за плоско фундиране категоризирани на 50% ВП и 100% ВП.

Трасето на ВЛ 110kV в разглеждания участък преминава през равнинен терен на територията на земеделски имоти в района на гр. Нови Искър.

Дължината на разглежданото трасе е 3,4км.

3. Връзка с други съществуващи и одобрени с устройствен или друг план дейности в обхвата на въздействие на обекта на инвестиционното предложение, необходимост от издаване на съгласувателни/разрешителни документи по реда на специален закон; орган по одобряване/разрешаване на инвестиционното предложение по реда на специален закон:

Инвестиционното предложение няма връзка с други съществуващи и/или одобрени с устройствен или друг план дейности в обхвата на въздействие.

Основният разрешителен режим, имащ отношение към реализацията на инвестиционното предложение, е свързан с получаването на разрешение за строеж, съгласно действащата в страната нормативна база, а именно Закона за устройство на територията и подзаконовите нормативни актове към него.

4. Местоположение:

Трасето на новата ВЛ 110kV преминава през землището на:

- гр. Нови Искър, ЕКАТТЕ:00357, Столична община, обл. София;

Новото трасе на ВЛ 110kV "Металургия – Негован" в участъка от п/ст "Курило" до същ. ст. №14 излиза от п/ст "Курило", разположена в североизточната част на кв. Нови Искър, между жп линията и р. Искър, к.500м. с южна посока в коридор с редица съществуващи ВЛ.

Чупи на юг югоизток, пресича р.Искър и долината ѝ западно от кв. Гниляне и след пресичането на шосето се насочва на изток югоизток успоредно на пътя от южната му страна достигайки до същ. ВЛ 110kV при същ.ст. №14.

Изготвен е координатен регистър на централните точки на стъпките на стълбовете. Определянето на точките е извършено съгласно чл.31 от „Инструкция №РД-02-20-25 за определяне на геодезически точки с помощта на глобални навигационни спътникови системи”

ТАБЛИЦА

Координати на центровете на стълбовете от частичното изместване на ВЛ110kV “Металургия – Негован“

БГС 2005, кадастрални		
Стълб №	X	Y
1	4744579.3668	325233.2236
2	4744474.5868	325209.5161
3	4744201.0362	325281.9285
4	4744036.7123	325325.4271
5	4743737.0632	325404.7480
6	4743326.2535	325513.4946
7	4743010.1716	325597.1655
8	4742873.1226	325633.4442
9	4742722.5641	325876.5748
10	4742540.9464	326169.8618
11	4742359.3286	326463.1487
12	4742211.1122	326702.4972
13	4742310.1099	326817.0930
14	4742282.0192	327000.6117

5. Природни ресурси, предвидени за използване по време на строителството и експлоатацията:

Няма

6. Очаквани общи емисии на вредни вещества във въздуха по замърсители:

Няма

7. Отпадъци, които се очаква да се генерират и предвиждания за тяхното третиране:

По смисъла на чл.16, ал.3 и Приложение №11 от НУСО и ВРСМ/2012г. строителната площадка се класифицира като такава **без потенциални замърсявания**.

По смисъла на чл.3, т.1 и 2, и Приложение №1 от НУСО и ВРСМ/2012г. образуваните в процеса на СМР строителни отпадъци (**СО**) се класифицират като **неопасни**.

По време на строителството има опасност от натрупване на отпадъците при всяка отделна строителна площадка на отделните стълбове. Такива отпадъци са битови: PVC бутилки, найлони, отпадъчна храна, хартия, както и опаковъчни амбалажи на стълбове, арматура, въжета и проводници. За целта на всяка строителна площадка за демонтаж и сглобяване на стълба ще се обособят контейнери за разделено сметосъбиране и след напълването им, същите ще бъдат извозвани на определените за тази цел регламентирани сметища.

При дейностите по оползотворяване или предаване на СО, генерирани на строителната площадка, няма да са необходими допълнителни лабораторни изпитания по смисъла на чл.16, ал.3 от НУСО и ВРСМ/2012г. и чл.43, ал.1 от ЗУО/2012г.

8. Отпадъчни води:

Няма

9. Опасни химични вещества, които се очаква да бъдат налични на площадката на предприятието/съоръжението:

Няма

Моля да ни информирате за необходимите действия, които трябва да предприемем, по реда на глава шеста от ЗООС.

Прилагам:

1. Електронен носител - 1 бр СД.
2. Желая писмото за определяне на необходимите действия да бъде получено чрез лицензиран пощенски оператор.

Уведомител:

АНГЕЛИН ЦАЧЕВ
ИЗПЪЛНИТЕЛЕН ДИРЕКТОР

