


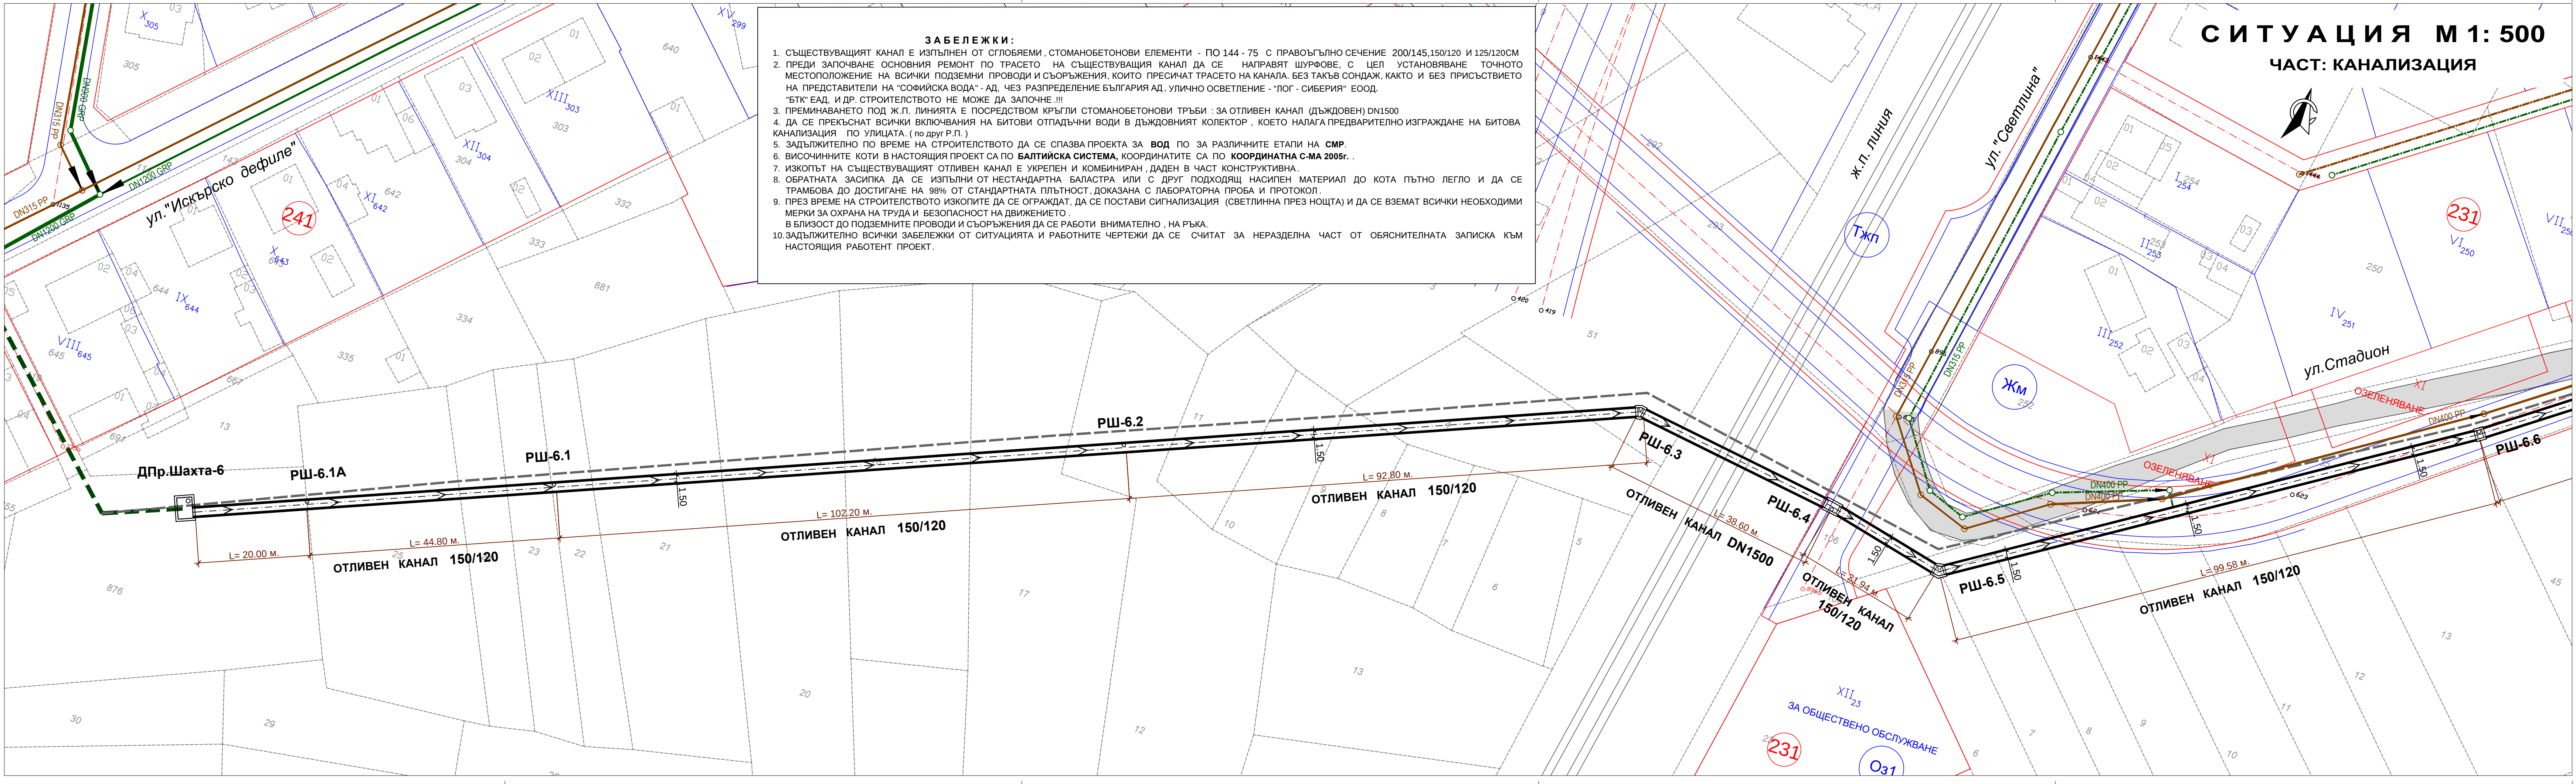

ЛЕГЕНДА

- СЪЩЕСТВУВАЩ ОТЛИВЕН (ДЪЖДОВЕН) КАНАЛ КЪМ НАСТОЯЩИЯ ПРОЕКТ.
- СЪЩЕСТВУВАЩ КАНАЛ ЗА ДЪЖДОВНИ ВОДИ
- СЪЩЕСТВУВАЩ ГЛАВЕН КОЛЕКТОР ЗА СМЕСЕНИ ВОДИ
- БИТОВ КАНАЛ по друг РАБОТЕН ПРОЕКТ
- ДЪЖДОВЕН КАНАЛ по друг РАБОТЕН ПРОЕКТ
- СЪЩЕСТВУВАЩ КАНАЛ, който ОТПАДА по РГИП
- СЪЩЕСТВУВАЩ БИТОВ КАНАЛ
- БИТОВ КАНАЛ по РГИП
- ДЪЖДОВЕН КАНАЛ по РПИП
- СЪЩЕСТВУВАЩ ОТВЕЖДАЩ КАНАЛ на Пр.Ш 6
- СЪЩЕСТВУВАЩ ВОДОПРОВОД
- АСФАЛТ по СЪЩЕСТВУВАЩИ УЛИЦИ
- СЪЩЕСТВУВАЩИ ЕЛ. КАБЕЛИ
- СЪЩЕСТВУВАЩИ ТТ КАБЕЛИ

ЗА ВЪЗПОЖИТЕЛ	СТОЛИЧНА ОБЩИНА	
СЪГЛАСУВАНИ СПЕЦИАЛИСТИ		
ПРОЕКТНА ЧАСТ	ПРОЕКТАНТ	ПОДПИС
ГЕОДЕЗИЯ	инж. М. МАРИНОВ	
КАНАЛИЗАЦИЯ – ТЕХНОЛОГИЧНА	инж. М. МИШЕВА	
КАНАЛИЗАЦИЯ – КОНСТРУКЦИИ	инж. Л. ПЕНЕВА	
ПЪТНИ РАБОТИ – ВОД	инж. СТ. АТАНАСОВ	
ПБ	инж. К. КИРОВ	

ОП „СОФИЯ - ПРОЕКТ“
София 1309, ж.к. Зона Б-19, ул. „Димитър Петков“, бл. 15-Б, вх. Б, ет. 3.
тел.: 02 929 81 51, факс: 02 929 41 51, е-поща: sofiaprojekt@gmail.com

ВЪЗПОЖИТЕЛ: СТОЛИЧНА ОБЩИНА

ОБЕКТ: ОСНОВЕН РЕМОТ НА ДЪЖДОВЕН КОЛЕКТОР I И ОТЛИВЕН КАНАЛ НА ДЪЖДОПРЕЛИВНА ШАХТА № 6 НА ГЛАВЕН КОЛЕКТОР № 7 ОТ КАНАЛИЗАЦИЯТА НА гр. НОВИ ИСКЪР, РАЙОН „НОВИ ИСКЪР“ И НА БИТОВ КАНАЛИЗАЦИОНЕН КЛОН ОТ ДЪЖДОПРЕЛИВНА ШАХТА № 5 ДО РШ НА УЛ. „СВЕТЛИНА“ И НА СЪЩЕСТВУВАЩ ОТЛИВЕН КАНАЛ НА ДЪЖДОПРЕЛИВНА ШАХТА № 5 ДО РЕКА БЛАТО В гр. НОВИ ИСКЪР, РАЙОН „НОВИ ИСКЪР“

ПОДОБЕКТ: ДЪЖДОВЕН КОЛЕКТОР I И ОТЛИВЕН КАНАЛ НА ДЪЖДОПРЕЛИВНА ШАХТА № 6 НА ГЛАВЕН КОЛЕКТОР № 7 ОТ КАНАЛИЗАЦИЯТА НА гр. НОВИ ИСКЪР, РАЙОН „НОВИ ИСКЪР“

ЧАСТ: КАНАЛИЗАЦИЯ - ТЕХНОЛОГИЧНА

ЧЕРТЕЖ: СИТУАЦИЯ от Д.Пр.Шахта-6 до РШ-6.6.

ИМЕ НА ФАЙЛ:	22032_СИТ.П.КАП-Д И ОТЛ.КАН.-ПР.Ш.6.DWG	ПОДПИС	КОД:	22023_K
ПРОЕКТАНТ:	инж. П. КАЛИНОВА		ФАЗА:	Р.П.
ПРОЕКТАНТ:	инж. М. МИШЕВА		МАЩАБ:	1:500
Р-Л СЕКТОР:	инж. М. МИШЕВА		ЧЕРТЕЖ No:	1.1.
Р-Л АТЕЛИЕ:	инж. Т. ГРУЕВА		ЛИСТ No:	
ГЛАВЕН ИНЖЕНЕР:	инж. Г. ЙОРДАНОВА		РЕДАКЦИЯ:	0
И.Д. ДИРЕКТОР:	инж. Р. НАУМОВА		ДАТА:	м. 08 . 2022 г.