


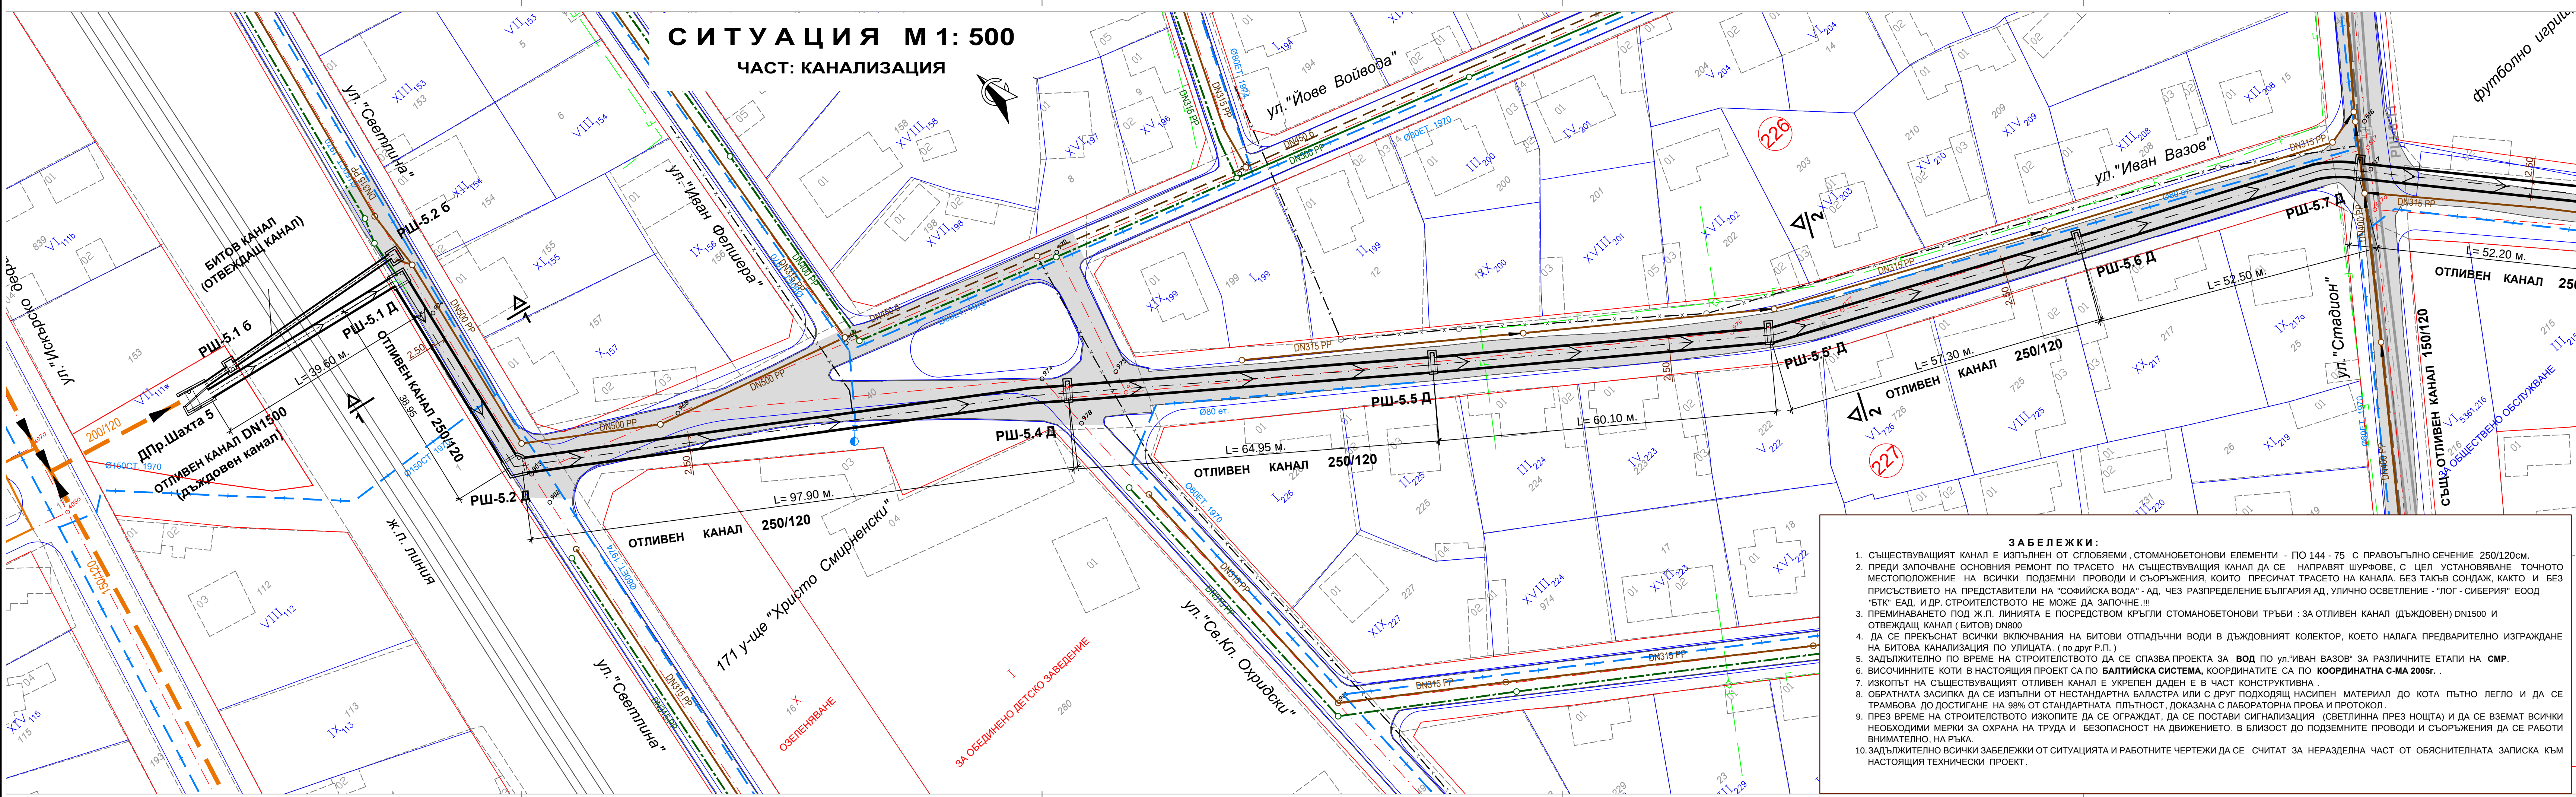

| ЛЕГЕНДА |                                                                      |
|---------|----------------------------------------------------------------------|
|         | - СЪЩЕСТВУВАЩ ОТЛИВЕН (ДЪЖДОВЕН) КАНАЛ КЪМ НАСТОЯЩИЯ ПРОЕКТ.         |
|         | - СЪЩЕСТВУВАЩ БИТОВ (ОТВЕЖДАЩ) КАНАЛ на Пр.Ш 5 КЪМ НАСТОЯЩИЯ ПРОЕКТ. |
|         | - СЪЩЕСТВУВАЩ ГЛАВЕН КОЛЕКТОР за СМЕСЕНИ ВОДИ                        |
|         | - БИТОВ КАНАЛ по друг РАБОТЕН ПРОЕКТ                                 |
|         | - ДЪЖДОВЕН КАНАЛ по друг РАБОТЕН ПРОЕКТ                              |
|         | - СЪЩЕСТВУВАЩ КАНАЛ, който ОТПАДА по РПИП                            |
|         | - СЪЩЕСТВУВАЩ БИТОВ КАНАЛ                                            |
|         | - БИТОВ КАНАЛ по РПИП                                                |
|         | - ДЪЖДОВЕН КАНАЛ по РПИП                                             |
|         | - СЪЩЕСТВУВАЩ ВОДОПРОВОД                                             |
|         | - АСФАЛТ по СЪЩЕСТВУВАЩИ УЛИЦИ                                       |
|         | - СЪЩЕСТВУВАЩИ ЕЛ. КАБЕЛИ                                            |
|         | - СЪЩЕСТВУВАЩИ ТТ КАБЕЛИ                                             |

| ЗА ВЪЗЛОЖИТЕЛ              |                   | СТОЛИЧНА ОБЩИНА |
|----------------------------|-------------------|-----------------|
| СЪГЛАСУВАНИ СПЕЦИАЛИСТИ    |                   |                 |
| ПРОЕКТНА ЧАСТ              | ПРОЕКТАНТ         | ПОЛПИС          |
| ГЕОДЕЗИЯ                   | инж. М. МАРИНОВ   |                 |
| КАНАЛИЗАЦИЯ – ТЕХНОЛОГИЧНА | инж. М. МИШЕВА    |                 |
| КАНАЛИЗАЦИЯ – КОНСТРУКЦИИ  | инж. Л. ПЕНЕВА    |                 |
| ПЪТНИ РАБОТИ – ВОД         | инж. Ст. АТАНАСОВ |                 |
| ПБ                         | инж. К. КИРОВ     |                 |



ОП „СОФИЯ - ПРОЕКТ“

София 1309, ж.к. Зона Б-19, ул. „Димитър Петков“, бл. 15-Б, вх. Б, ет. 3,  
тел.: 02 929 81 51, факс: 02 929 41 51, е-пошта: [sofiaproekt@gmail.com](mailto:sofiaproekt@gmail.com)

ВЪЗЛОЖИТЕЛ:

СТОЛИЧНА ОБЩИНА

ОБЕКТ:

ОСНОВЕН РЕМОНТ на дъждовен колектор 1 и отливен канал на дъждопреливна шахта № 6 на главен колектор № 7 от канализацията на гр. НОВИ ИСКЪР, район „НОВИ ИСКЪР“ и на БИТОВ канализационен клон от дъждопреливна шахта № 5 до РШ на ул. „СВЕТЛИНА“ и на съществуващ отливен канал на дъждопреливна шахта № 5 до река БЛАТО в гр. НОВИ ИСКЪР, район „НОВИ ИСКЪР“

ПОДОбЕКТ:

БИТОВ КАНАЛИЗАЦИОНЕН КЛОН ОТ ДЪЖДОПРЕЛИВНА ШАХТА № 5 до РШ на ул. „СВЕТЛИНА“ и на съществуващ отливен канал на дъждопреливна шахта № 5 до река БЛАТО в гр. НОВИ ИСКЪР, район „НОВИ ИСКЪР“

ЧАСТ:

КАНАЛИЗАЦИЯ – ТЕХНОЛОГИЧНА

ЧЕРТЕЖ:

СИТУАЦИЯ по ул. „ИВАН ВАЗОВ“  
от Пр.Ш. 5 до ул. „СТАДИОН“

ИМЕ НА ФАЙЛ:

22032\_СИТ. БИТКМ. и ОТЛКМ.-ПР.Ш.5.DWG

| ДЪЛЖНОСТ        | ИМЕ И ФАМИЛИЯ     | ПОДПИС | КОД:       | 22032_К         |
|-----------------|-------------------|--------|------------|-----------------|
| ПРОЕКТАНТ:      | инж. М. ПЕЙЧЕВА   |        | ФАЗА:      | Р.П.            |
| ПРОЕКТАНТ:      | инж. М. МИШЕВА    |        | МАЩАБ:     | 1 : 500         |
| Р-Л СЕКТОР:     | инж. М. МИШЕВА    |        | ЧЕРТЕЖ No: | 1.1             |
| Р-Л АТЕЛИЕ:     | инж. Т. ГРУЕВА    |        | ЛИСТ No:   | 0               |
| ГЛАВЕН ИНЖЕНЕР: | инж. Г. ЙОРДАНОВА |        | РЕДАКЦИЯ:  | 0               |
| И.Д. ДИРЕКТОР:  | инж. Р. НАУМОВА   |        | ДАТА:      | м. 08 . 2022 г. |

- ЗАБЕЛЕЖКИ:**
- СЪЩЕСТВУВАЩИЯТ КАНАЛ Е ИЗПЪЛНЕН ОТ СГЛОБЯЕМИ, СТОМАНОБЕТОНОВИ ЕЛЕМЕНТИ - ПО 144 - 75 С ПРАВОЪГЪЛНО СЕЧЕНИЕ 250/120см.
  - ПРЕДИ ЗАПОЧВАНЕ ОСНОВНИЯ РЕМОНТ ПО ТРАСЕТО НА СЪЩЕСТВУВАЩИЯ КАНАЛ ДА СЕ НАПРАВЯТ ШУРФОВЕ, С ЦЕЛ УСТАНОВЯВАНЕ ТОЧНОТО МЕСТОПОЛОЖЕНИЕ НА ВСИЧКИ ПОДЗЕМНИ ПРОВОДИ И СЪОРЪЖЕНИЯ, КОИТО ПРЕСИЧАТ ТРАСЕТО НА КАНАЛА. БЕЗ ТАКЪВ СОНДАЖ, КАКТО И БЕЗ ПРИСЪСТВИЕТО НА ПРЕДСТАВИТЕЛИ НА "СОФИЙСКА ВОДА" - АД, ЧЕЗ РАЗПРЕДЕЛЕНИЕ БЪЛГАРИЯ АД, УЛИЧНО ОСВЕТЛЕНИЕ - "ЛОГ - СИБЕРИЯ" ЕООД "БТК" ЕАД, И ДР. СТРОИТЕЛСТВОТО НЕ МОЖЕ ДА ЗАПОЧНЕ.!!!
  - ПРЕМИНАВАНЕТО ПОД Ж.П. ЛИНИЯТА Е ПОСРЕДСТВОМ КРЪГЛИ СТОМАНОБЕТОНОВИ ТРЪБИ : ЗА ОТЛИВЕН КАНАЛ (ДЪЖДОВЕН) DN1500 И ОТВЕЖДАЩ КАНАЛ (БИТОВ) DN800
  - ДА СЕ ПРЕКЪСНАТ ВСИЧКИ ВКЛЮЧВАНИЯ НА БИТОВИ ОТПАДЪЧНИ ВОДИ В ДЪЖДОВНИЯТ КОЛЕКТОР, КОЕТО НАЛАГА ПРЕДВАРИТЕЛНО ИЗГРАЖДАНЕ НА БИТОВА КАНАЛИЗАЦИЯ ПО УЛИЦАТА. ( по друг Р.П. )
  - ЗАДЪЛЖИТЕЛНО ПО ВРЕМЕ НА СТРОИТЕЛСТВОТО ДА СЕ СПАЗВА ПРОЕКТА ЗА **ВОД** по ул. "ИВАН ВАЗОВ" ЗА РАЗЛИЧНИТЕ ЕТАПИ НА **СМР**.
  - ВИСОЧИНАТА КОТИ В НАСТОЯЩИЯ ПРОЕКТ СА ПО **БАЛТИЙСКА СИСТЕМА**, КООРДИНАТИТЕ СА ПО **КООРДИНАТНА С-МА 2005г.** .
  - ИЗКОПЪТ НА СЪЩЕСТВУВАЩИЯТ ОТЛИВЕН КАНАЛ Е УКРЕПЕН ДАДЕН Е В ЧАСТ КОНСТРУКТИВНА .
  - ОБРАТНАТА ЗАСИПКА ДА СЕ ИЗПЪЛНИ ОТ НЕСТАНДАРТНА БАЛАСТРА ИЛИ С ДРУГ ПОДХОДЯЩ НАСИПЕН МАТЕРИАЛ ДО КОТА ПЪТНО ЛЕГЛО И ДА СЕ ТРАМБОВА ДО ДОСТИГАНЕ НА 98% ОТ СТАНДАРТНАТА ПЛЪТНОСТ, ДОКАЗАНА С ЛАБОРАТОРНА ПРОБА И ПРОТОКОЛ .
  - ПРЕЗ ВРЕМЕ НА СТРОИТЕЛСТВОТО ИЗКОПИТЕ ДА СЕ ОГРАЖДАТ, ДА СЕ ПОСТАВИ СИГНАЛИЗАЦИЯ (СВЕТЛИННА ПРЕЗ НОЩТА) И ДА СЕ ВЗЕМАТ ВСИЧКИ НЕОБХОДИМИ МЕРКИ ЗА ОХРАНА НА ТРУДА И БЕЗОПАСНОСТ НА ДВИЖЕНИЕТО. В БЛИЗОСТ ДО ПОДЗЕМНИТЕ ПРОВОДИ И СЪОРЪЖЕНИЯ ДА СЕ РАБОТИ ВНИМАТЕЛНО, НА РЪКА.
  - ЗАДЪЛЖИТЕЛНО ВСИЧКИ ЗАБЕЛЕЖКИ ОТ СИТУАЦИЯТА И РАБОТНИТЕ ЧЕРТЕЖИ ДА СЕ СЧИТАТ ЗА НЕРАЗДЕЛНА ЧАСТ ОТ ОБЯСНИТЕЛНАТА ЗАПИСКА КЪМ НАСТОЯЩИЯ ТЕХНИЧЕСКИ ПРОЕКТ.