


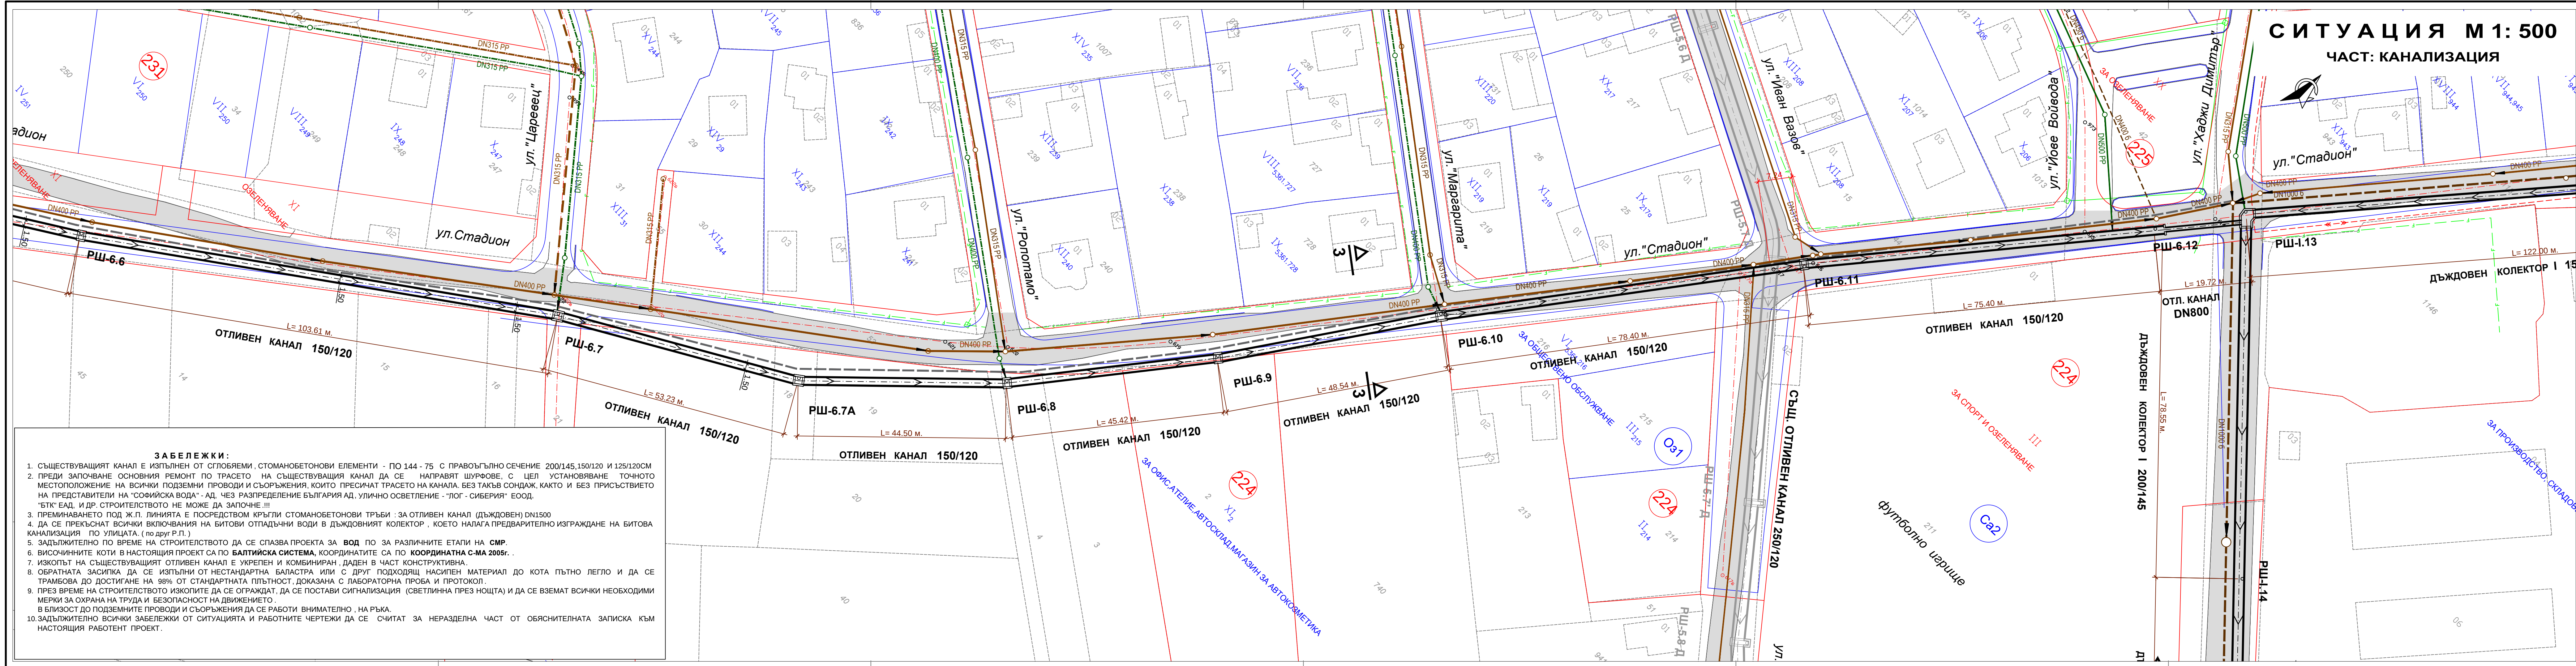

- ЛЕГЕНДА**
- — — — — - СЪЩЕСТВУВАЩ ОТЛИВЕН (ДЪРЖОВЕН) КАНАЛ КЪМ НАСТОЯЩИЯ ПРОЕКТ.
 - — — — — - СЪЩЕСТВУВАЩ КАНАЛ ЗА ДЪРЖОВНИ ВОДИ
 - — — — — - СЪЩЕСТВУВАЩ ГЛАВЕН КОЛЕКТОР ЗА СМЕСЕНИ ВОДИ
 - — — — — - БИТОВ КАНАЛ ПО ДРУГ РАБОТЕН ПРОЕКТ
 - — — — — - ДЪРЖОВЕН КАНАЛ ПО ДРУГ РАБОТЕН ПРОЕКТ
 - — — — — - СЪЩЕСТВУВАЩ КАНАЛ, КОИТО ОТПАДА ПО РПИП
 - — — — — - СЪЩЕСТВУВАЩ БИТОВ КАНАЛ
 - — — — — - БИТОВ КАНАЛ ПО РПИП
 - — — — — - ДЪРЖОВЕН КАНАЛ ПО РПИП
 - — — — — - СЪЩЕСТВУВАЩ ОТВЕЖДАЩ КАНАЛ НА ПР.Ш 6
 - — — — — - СЪЩЕСТВУВАЩ ВОДОПРОВОД
 - — — — — - АСФАЛТ ПО СЪЩЕСТВУВАЩИ УЛИЦИ
 - — — — — - СЪЩЕСТВУВАЩИ ЕЛ. КАБЕЛИ
 - — — — — - СЪЩЕСТВУВАЩИ ТТ КАБЕЛИ

ЗА ВЪЗЛОЖИТЕЛ	СТОЛИЧНА ОБЩИНА	
СЪГЛАСУВАЛИ СПЕЦИАЛИСТИ		
ПРОЕКТНА ЧАСТ	ПРОЕКТАНТ	ПОДПИС
ГЕОДЕЗИЯ	инж. М. МАРИНОВ	
КАНАЛИЗАЦИЯ – ТЕХНОЛОГИЧНА	инж. М. МИШЕВА	
КАНАЛИЗАЦИЯ – КОНСТРУКЦИИ	инж. Л. ПЕНЕВА	
ПЪТНИ РАБОТИ – ВОД	инж. СТ. АТАНАСОВ	
ПБ	инж. К. КИРОВ	

ОП „СОФИЯ - ПРОЕКТ“
София 1309, ж.к. Зона Б-19, ул. „Димитър Петков“, бл. 15-Б, вх. Б, ет. 3,
тел.: 02 929 81 51, факс: 02 929 41 51, e-пошта: sofiaproekt@gmail.com

ВЪЗЛОЖИТЕЛ: СТОЛИЧНА ОБЩИНА

ОБЕКТ: ОСНОВЕН РЕМОНТ НА ДЪРЖОВЕН КОЛЕКТОР I И ОТЛИВЕН КАНАЛ НА ДЪРЖОПРЕЛИВНА ШАХТА № 6 НА ГЛАВЕН КОЛЕКТОР № 7 ОТ КАНАЛИЗАЦИЯТА НА ГР. НОВИ ИСКЪР, РАЙОН „НОВИ ИСКЪР“ И НА „БИТОВ КАНАЛИЗАЦИОНЕН КОЛОН ОТ ДЪРЖОПРЕЛИВНА ШАХТА“ № 5 ДО РШ НА УЛ. „СВЕТИЛИНА“ И НА СЪЩЕСТВУВАЩ ОТЛИВЕН КАНАЛ НА ДЪРЖОПРЕЛИВНА ШАХТА № 5 ДО РАВ. БЛАГО И ГР. НОВИ ИСКЪР, РАЙОН „НОВИ ИСКЪР“

ПОДОБЕКТ: ДЪРЖОВЕН КОЛЕКТОР I И ОТЛИВЕН КАНАЛ НА ДЪРЖОПРЕЛИВНА ШАХТА № 6 НА ГЛАВЕН КОЛЕКТОР № 7 ОТ КАНАЛИЗАЦИЯТА НА ГР. НОВИ ИСКЪР, РАЙОН „НОВИ ИСКЪР“

ЧАСТ: КАНАЛИЗАЦИЯ - ТЕХНОЛОГИЧНА

ЧЕРТЕЖ: СИТУАЦИЯ от РШ-6.6. до РШ-1.13

ИМЕ НА ФАЙЛ: 22032_ОП.ГЛАВ-Д.И.ОТЛИВ-ПР.Ш.6.6.DWG

ДЪЛЖНОСТ	ИМЕ И ФАМИЛИЯ	ПОДПИС	КОД:	22023_K
ПРОЕКТАНТ:	инж. П. КАЛИНОВА		ФАЗА:	Р.П.
ПРОЕКТАНТ:	инж. М. МИШЕВА		МАЩАБ:	1:500
Р-Л СЕКТОР:	инж. М. МИШЕВА		ЧЕРТЕЖ №:	1.2.
Р-Л АТЕЛИЕ:	инж. Т. ГРУЕВА		ЛИСТ №:	
ГЛАВЕН ИНЖЕНЕР:	инж. Г. ЙОРДАНОВА		РЕДАКЦИЯ:	0
И.Д. ДИРЕКТОР:	инж. Р. НАУМОВА		ДАТА:	м. 08 . 2022 г.