


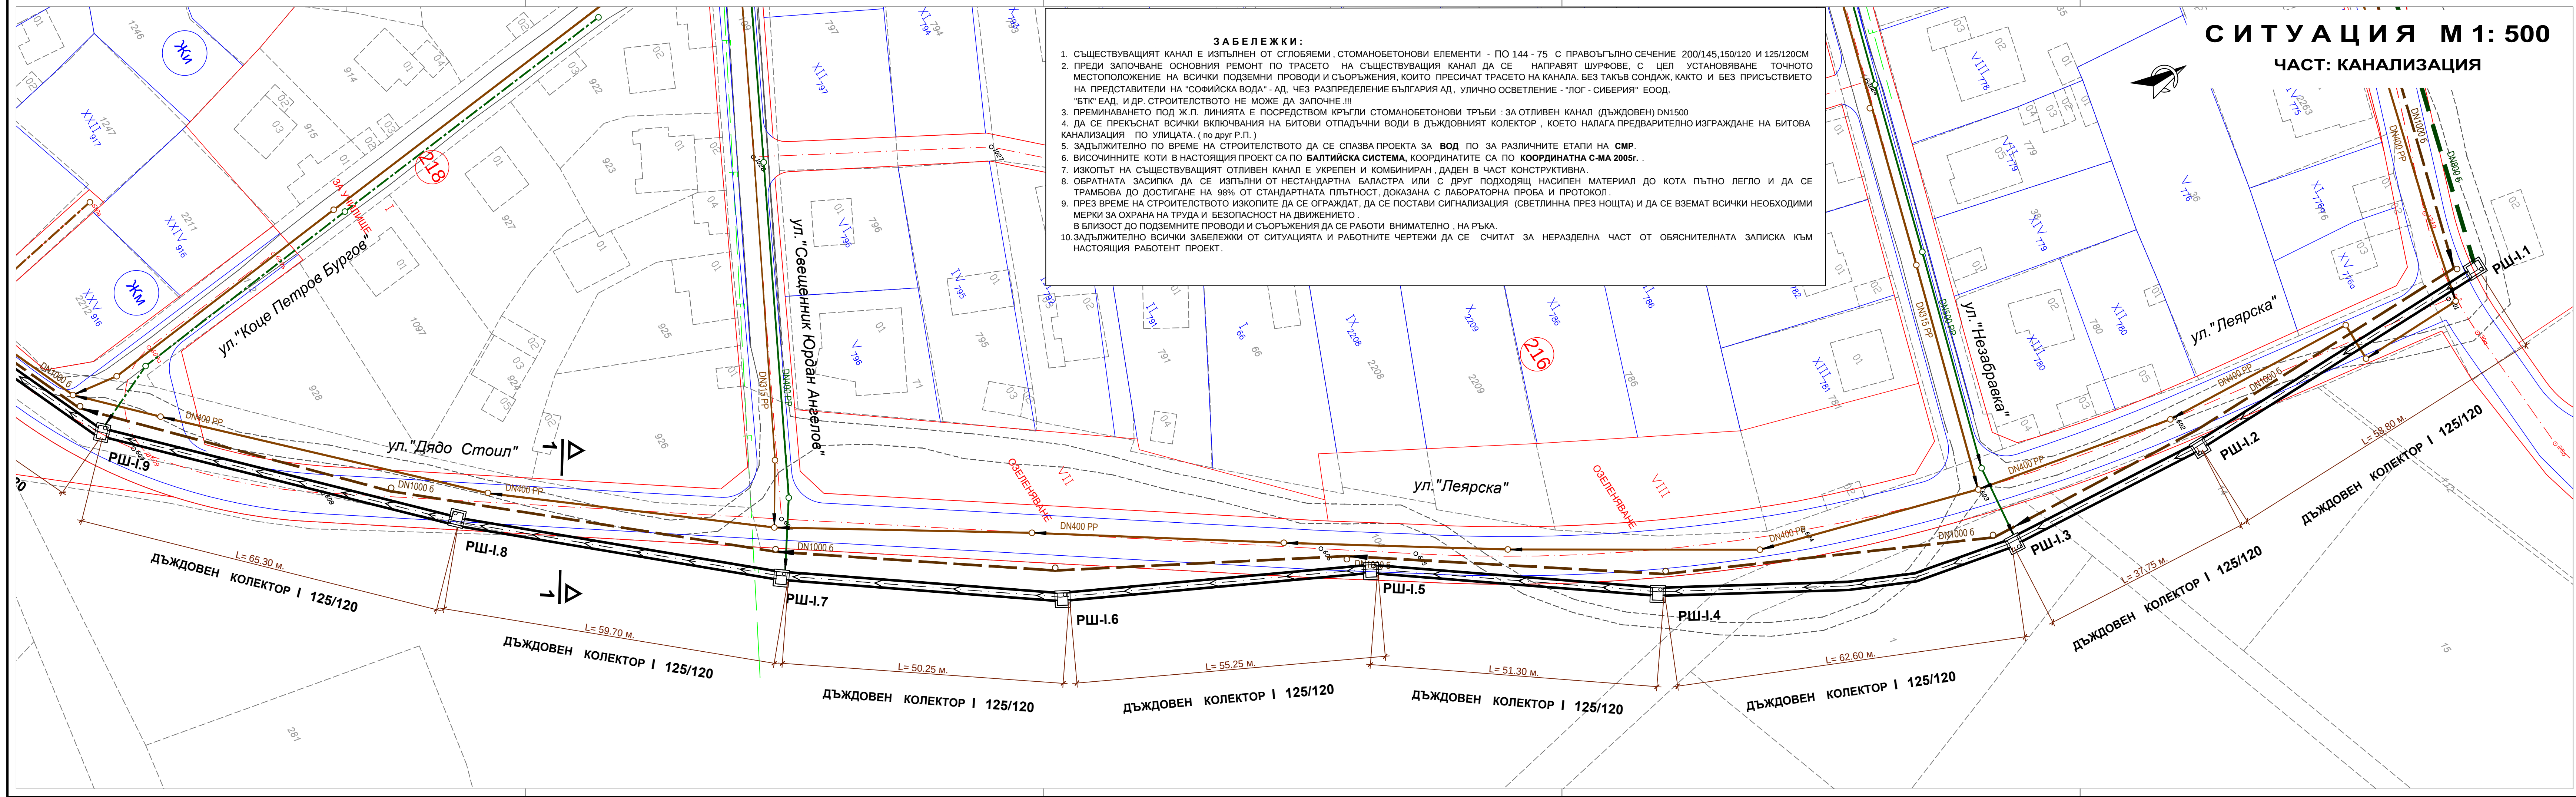

**ЗАБЕЛЕЖКИ:**

1. СЪЩЕСТВУВАЩИЯТ КАНАЛ Е ИЗПЪЛНЕН ОТ СГЛОбЯЕМИ, СТОМАНОбЕТОНОВИ ЕЛЕМЕНТИ - ПО 144 - 75 С ПРАВОЪГЪЛНО СЕЧЕНИЕ 200/145,150/120 И 125/120СМ
2. ПРЕДИ ЗАПОЧВАНЕ ОСНОВНИЯ РЕМОТ ПО ТРАСЕТО НА СЪЩЕСТВУВАЩИЯ КАНАЛ ДА СЕ НАПРАВЯТ ШУРФОВЕ, С ЦЕЛ УСТАНОВЯВАНЕ ТОЧНОТО МЕСТОПОЛОЖЕНИЕ НА ВСИЧКИ ПОДЗЕМНИ ПРОВОДИ И СЪОРЪЖЕНИЯ, КОИТО ПРЕСИЧАТ ТРАСЕТО НА КАНАЛА. БЕЗ ТАКЪВ СОНДАЖ, КАКТО И БЕЗ ПРИСЪСТВИЕТО НА ПРЕДСТАВИТЕЛИ НА "СОФИЙСКА ВОДА" - АД, ЧЕЗ РАЗПРЕДЕЛЕНИЕ БЪЛГАРИЯ АД, УЛИЧНО ОСВЕТЛЕНИЕ - "ЛОГ - СИБЕРИЯ" ЕООД, "БТК" ЕАД, И ДР. СТРОИТЕЛСТВОТО НЕ МОЖЕ ДА ЗАПОЧНЕ.!!!
3. ПРЕМИНАВАНЕТО ПОД Ж.П. ЛИНИЯТА Е ПОСРЕДСТВОМ КРЪГЛИ СТОМАНОбЕТОНОВИ ТРЪБИ : ЗА ОТЛИВЕН КАНАЛ (ДЪЖДОВЕН) DN1500
4. ДА СЕ ПРЕКЪСНАТ ВСИЧКИ ВКЛЮЧАНИЯ НА БИТОВИ ОТПАДЪЧНИ ВОДИ В ДЪЖДОВНИЯ КОЛЕКТОР , КОЕТО НАЛАГА ПРЕДВАРИТЕЛНО ИЗГРАЖДАНЕ НА БИТОВА КАНАЛИЗАЦИЯ ПО УЛИЦАТА. ( по друг Р.П. )
5. ЗАДЪЛЖИТЕЛНО ПО ВРЕМЕ НА СТРОИТЕЛСТВОТО ДА СЕ СПАЗВА ПРОЕКТА ЗА **ВОД** ПО ЗА РАЗЛИЧНИТЕ ЕТАПИ НА **СМР**.
6. ВИСОЧИНАМИТЕ КОТИ В НАСТОЯЩИЯ ПРОЕКТ СА ПО **БАЛТИЙСКА СИСТЕМА**, КООРДИНАТИТЕ СА ПО **КООРДИНАТНА С-МА 2005г.** .
7. ИЗКОПЪТ НА СЪЩЕСТВУВАЩИЯ ОТЛИВЕН КАНАЛ Е УКРЕПЕН И КОМБИНИРАН, ДАДЕН В ЧАСТ КОНСТРУКТИВНА.
8. ОБРАТНАТА ЗАСИПКА ДА СЕ ИЗПЪЛНИ ОТ НЕСТАНДАРТНА БАЛАСТРА ИЛИ С ДРУГ ПОДХОДЯЩ НАСИПЕН МАТЕРИАЛ ДО КОТА ПЪТНО ЛЕГЛО И ДА СЕ ТРАМБОВА ДО ДОСТИГАНЕ НА 98% ОТ СТАНДАРТНАТА ПЛЪТНОСТ, ДОКАЗАНА С ЛАБОРАТОРНА ПРОБА И ПРОТОКОЛ.
9. ПРЕЗ ВРЕМЕ НА СТРОИТЕЛСТВОТО ИЗКОПИТЕ ДА СЕ ОГРАЖДАТ, ДА СЕ ПОСТАВИ СИГНАЛИЗАЦИЯ (СВЕТЛИННА ПРЕЗ НОЩТА) И ДА СЕ ВЗЕМАТ ВСИЧКИ НЕОБХОДИМИ МЕРКИ ЗА ОХРАНА НА ТРУДА И БЕЗОПАСНОСТ НА ДВИЖЕНИЕТО.
10. ЗАДЪЛЖИТЕЛНО ВСИЧКИ ЗАБЕЛЕЖКИ ОТ СИТУАЦИЯТА И РАБОТНИТЕ ЧЕРТЕЖИ ДА СЕ СЧИТАТ ЗА НЕРАЗДЕЛНА ЧАСТ ОТ ОБЯСНИТЕЛНАТА ЗАПИСКА КЪМ НАСТОЯЩИЯ РАБОТЕНТ ПРОЕКТ.

**СИТУАЦИЯ М 1: 500**  
**ЧАСТ: КАНАЛИЗАЦИЯ**

- ЛЕГЕНДА**
- СЪЩЕСТВУВАЩ ОТЛИВЕН (ДЪЖДОВЕН) КАНАЛ КЪМ НАСТОЯЩИЯ ПРОЕКТ.
  - СЪЩЕСТВУВАЩ КАНАЛ ЗА ДЪЖДОВНИ ВОДИ
  - СЪЩЕСТВУВАЩ ГЛАВЕН КОЛЕКТОР ЗА СМЕСЕНИ ВОДИ
  - БИТОВ КАНАЛ по друг РАБОТЕН ПРОЕКТ
  - ДЪЖДОВЕН КАНАЛ по друг РАБОТЕН ПРОЕКТ
  - СЪЩЕСТВУВАЩ КАНАЛ, който ОТПАДА по РПИП
  - СЪЩЕСТВУВАЩ БИТОВ КАНАЛ
  - БИТОВ КАНАЛ по РПИП
  - ДЪЖДОВЕН КАНАЛ по РПИП
  - СЪЩЕСТВУВАЩ ОТВЕЖДАЩ КАНАЛ на Пр.Ш 6
  - СЪЩЕСТВУВАЩ ВОДОПРОВОД
  - АСФАЛТ по съществуващи УЛИЦИ
  - СЪЩЕСТВУВАЩИ ЕЛ. КАБЕЛИ
  - СЪЩЕСТВУВАЩИ ТТ КАБЕЛИ

|                            |                   |        |
|----------------------------|-------------------|--------|
| ЗА ВЪЗЛОЖИТЕЛ              | СТОЛИЧНА ОБЩИНА   |        |
| СЪГЛАСУВАЛИ СПЕЦИАЛИСТИ    |                   |        |
| ПРОЕКТНА ЧАСТ              | ПРОЕКТАНТ         | ПОДПИС |
| ГЕОДЕЗИЯ                   | инж. М. МАРИНОВ   |        |
| КАНАЛИЗАЦИЯ – ТЕХНОЛОГИЧНА | инж. М. МИШЕВА    |        |
| КАНАЛИЗАЦИЯ – КОНСТРУКЦИИ  | инж. Л. ПЕНЕВА    |        |
| ПЪТНИ РАБОТИ – ВОД         | инж. СТ. АТАНАСОВ |        |
| ПБ                         | инж. К. КИРОВ     |        |

**ОП „СОФИЯ - ПРОЕКТ“**  
София 1309, ж.к. Зона Б-19, ул. „Димитър Петков“, бл. 15-Б, вх. Б, ет. 3,  
тел.: 02 929 81 51, факс: 02 929 41 51, е-поща: sofiaproekt@gmail.com

ВЪЗЛОЖИТЕЛ: СТОЛИЧНА ОБЩИНА

ОБЕКТ: ОСНОВЕН РЕМОТ НА „ДЪЖДОВЕН КОЛЕКТОР 1 И ОТЛИВЕН КАНАЛ НА ДЪЖДОПРЕЛИВНА ШАХТА № 6 НА ГЛАВЕН КОЛЕКТОР № 7 ОТ КАНАЛИЗАЦИЯТА НА гр. НОВИ ИСКЪР, район „НОВИ ИСКЪР“ И НА „БИТОВ КАНАЛИЗАЦИОНЕН КЛОН ОТ ДЪЖДОПРЕЛИВНА ШАХТА № 5 ДО РШ НА УЛ. „СВЕТИЛНА“ И НА СЪЩЕСТВУВАЩ ОТЛИВЕН КАНАЛ НА ДЪЖДОПРЕЛИВНА ШАХТА № 5 ДО РЕКА БЯЛО“ В гр. НОВИ ИСКЪР, район „НОВИ ИСКЪР“

ПОДОБЕКТ: ДЪЖДОВЕН КОЛЕКТОР 1 И ОТЛИВЕН КАНАЛ НА ДЪЖДОПРЕЛИВНА ШАХТА № 6 НА ГЛАВЕН КОЛЕКТОР № 7 ОТ КАНАЛИЗАЦИЯТА НА гр. НОВИ ИСКЪР, район „НОВИ ИСКЪР“

ЧАСТ: КАНАЛИЗАЦИЯ - ТЕХНОЛОГИЧНА

ЧЕРТЕЖ: СИТУАЦИЯ от РШ-I.9. до РШ-I.1.

|                                                          |                   |        |           |                 |
|----------------------------------------------------------|-------------------|--------|-----------|-----------------|
| ИМЕ НА ФАЙЛ: 22032_СНТ.ПЛ.КЛ-I-Д И ОТ.ПЛ.КЛ-I-ПР.Ш.6.DWG |                   |        |           |                 |
| ДЪЛЖНОСТ                                                 | ИМЕ И ФАМИЛИЯ     | ПОДПИС | КОД:      | 22023_К         |
| ПРОЕКТАНТ:                                               | инж. П. КАЛИНОВА  |        | ФАЗА:     | Р.П.            |
| ПРОЕКТАНТ:                                               | инж. М. МИШЕВА    |        | МАЩАБ:    | 1 : 500         |
| Р-Л СЕКТОР:                                              | инж. М. МИШЕВА    |        | ЧЕРТЕЖ №: | 1.4.            |
| Р-Л АТЕЛИЕ:                                              | инж. Т. ГРУЕВА    |        | ЛИСТ №:   |                 |
| ГЛАВЕН ИНЖЕНЕР:                                          | инж. Г. ЙОРДАНОВА |        | РЕДАКЦИЯ: | 0               |
| И.Д. ДИРЕКТОР:                                           | инж. Р. НАУМОВА   |        | ДАТА:     | м. 08 . 2022 г. |