


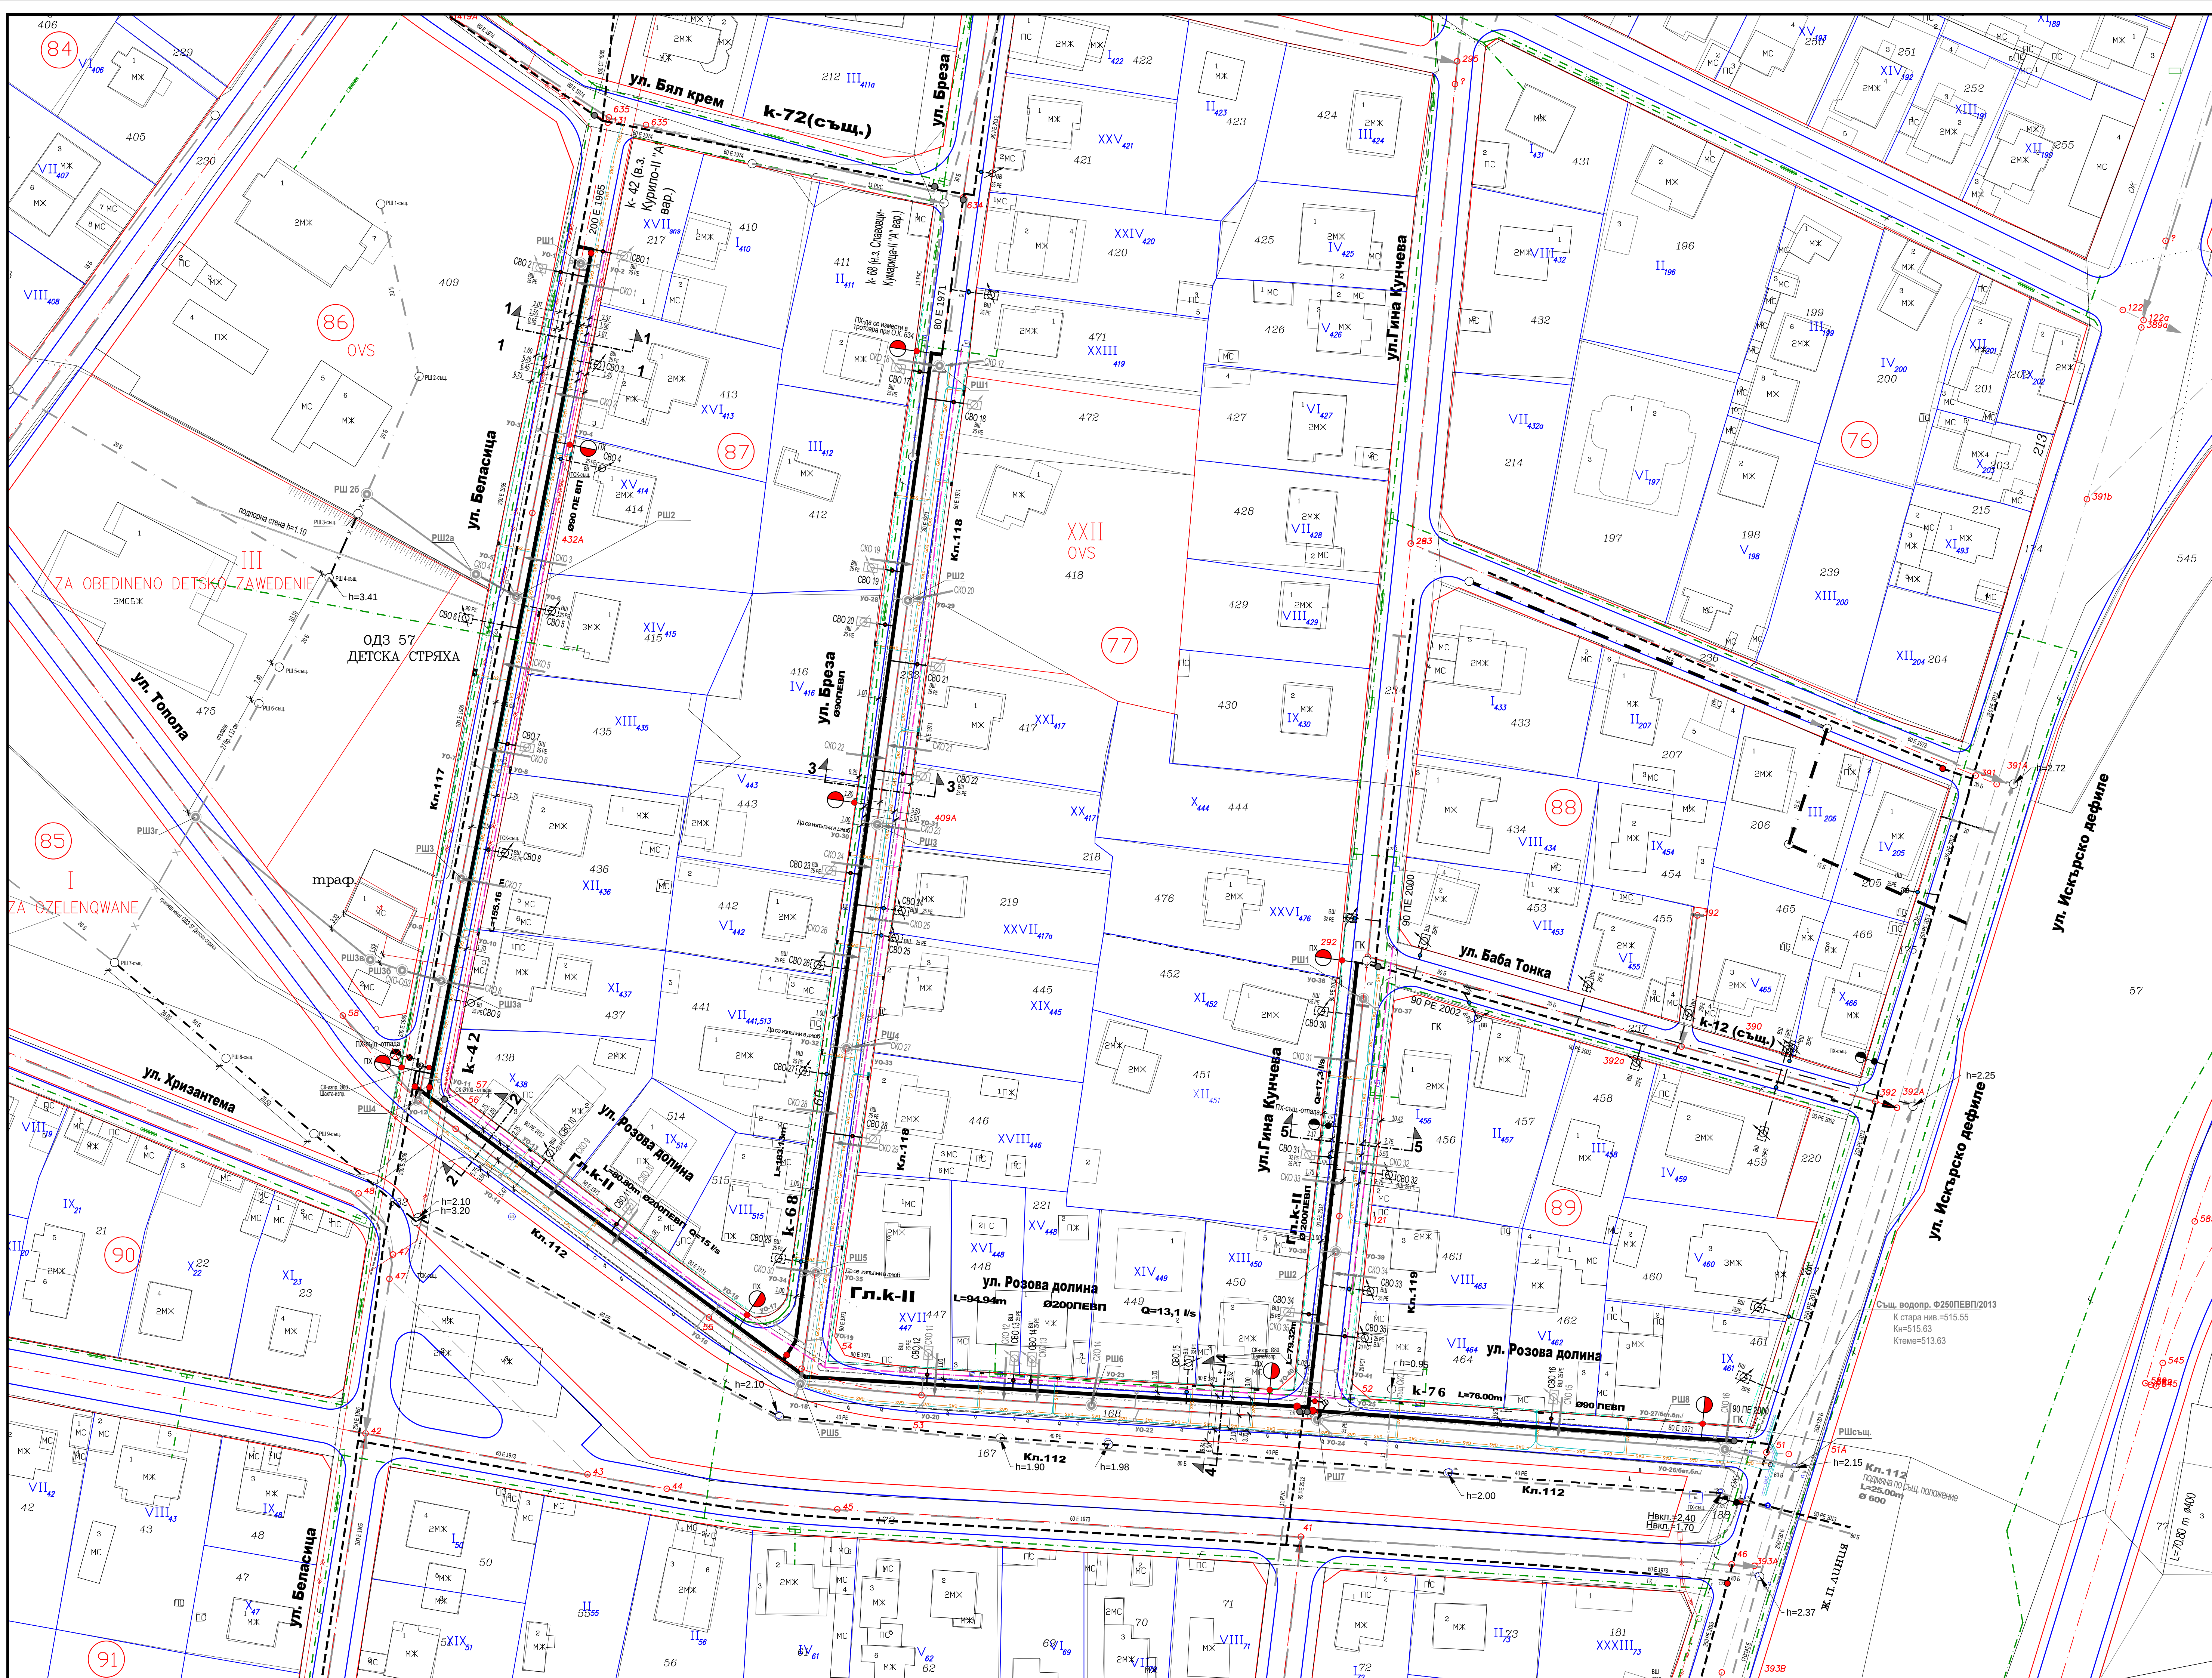

СИТУАЦИЯ

Водоснабдяване

М 1 : 500

ЛЕГЕНДА

Новопроктиран канализационен клон

Съществуващ канализационен клон

Канал, клон - с неизяснен статут

Канализационен клон - отпада

Канал, клон по ИП

Водопровод по ИП

Съществуващ водопровод

Новопроктиран водопровод

Съществуващ водопровод-отпада

Оразмерителни данни

РШ

РШ

Същ. ревизионна шахта за участък

Ново сградно водопроводно отклонение

Ново сградно канализационно отклонение

Същ. сградно канализационно отклонение

СК - новопроктиран

СК - съществуващ

Пожарен хидрант - новопроктиран

Кабели - БТК

ТСМ и газопровод по РП без РС

Кабели-УО

Кабели-ЧЕЗ

Освеща

НАСТ	СЪЛГ. СПЕЦИАЛИСТИ	ПОДПИС
Вик	инж. Нели Грънчарова	
ГЕОДЕЗИЯ	инж. Ивайло Радев	
ГЕОЛОГИЯ	инж. Васил Петров	
ПЪТНА И ВОД	инж. Силва Телелиян	
ПОЖАРНА БЕЗОПАСНОСТ	инж. Нели Грънчарова	
ПБЗ	инж. Нели Грънчарова	
ПУСО	инж. Ивелина Катранелова	
ИЗПЪЛНИТЕЛ		

АКВАДИЗАЙН

Вик мрежи, съоръжения и инсталации

ПРОЕКТАНТИ	ПОДПИС
ПРОЕКТАНТ	инж. Н. Грънчарова
ПРОЕКТАНТ	инж. Ив. Катранелова
УПРАВИТЕЛ	инж. Н. Грънчарова
ВЪЗЛОЖИТЕЛ	СО Р-и "Нови Искър"
ОБЕКТ	Играждане на канализационни и водопроводни мрежи в кв. Курпило и кв. Кумарица, гр. Нови Искър, район "Нови Искър"
ПОДОБЕКТ 1:	"Вик мрежа по ул. "Розова долина" - см. канал кл.112 и Гл. вод. кл.112, ул. "Беласица" - см. канал кл.111 Гл. вод.; ул. "Бреза" - см. канал кл.118 до 0.154 и съл. вод. кл.08 до 0.154 и по ул. "Гина Кунчева" - см. канал кл.119 и Гл. вод. кл. II кв. "Курпило", гр. Нови Искър, район "Нови Искър"
ЧЕРТЕЖ	Ситуация - ВОДОСНАБДЯВАНЕ
РЕВИЗИЯ No	1 2 3 4 5 6 7 8
DATA	04.2019г.
М:1:500	М:1:500
ЧЕРТЕЖ	ЧЕРТЕЖ
№ 1.1	№ 1.1