


СИТУАЦИЯ М 1: 500
ЧАСТ: ВОДОСНАБДЯВАНЕ

ЛЕГЕНДА

- НОВОПРОЕКТИРАН ВОДОПРОВОД
- - - - - СЪЩЕСТВУВАЩ ВОДОПРОВОД
- - - - - СЪЩ ВОДОПРОВОД, КОИТО ОТПАДА
- - - - - ТРАСЕ ДОВЕЖДАЩ ВОДОПР. (БЪДЕЩ)
- - - - - ВОДОПРОВОД ПО ИП
- - - - - НОВОПРОЕКТИРАН КАНАЛ
- - - - - СЪЩЕСТВУВАЩ КАНАЛ
- - - - - СЪЩ КАНАЛ, КОИТО ОТПАДА
- - - - - СЪЩ ТТ-КАБЕЛИ
- - - - - СЪЩ ЕП-КАБЕЛИ
- - - - - ГАЗОПРОВОД ПО ПЛ. СХЕМА И ПО ИП
- - - - - СЪЩ ВОДОМЕРНА ШАХТА

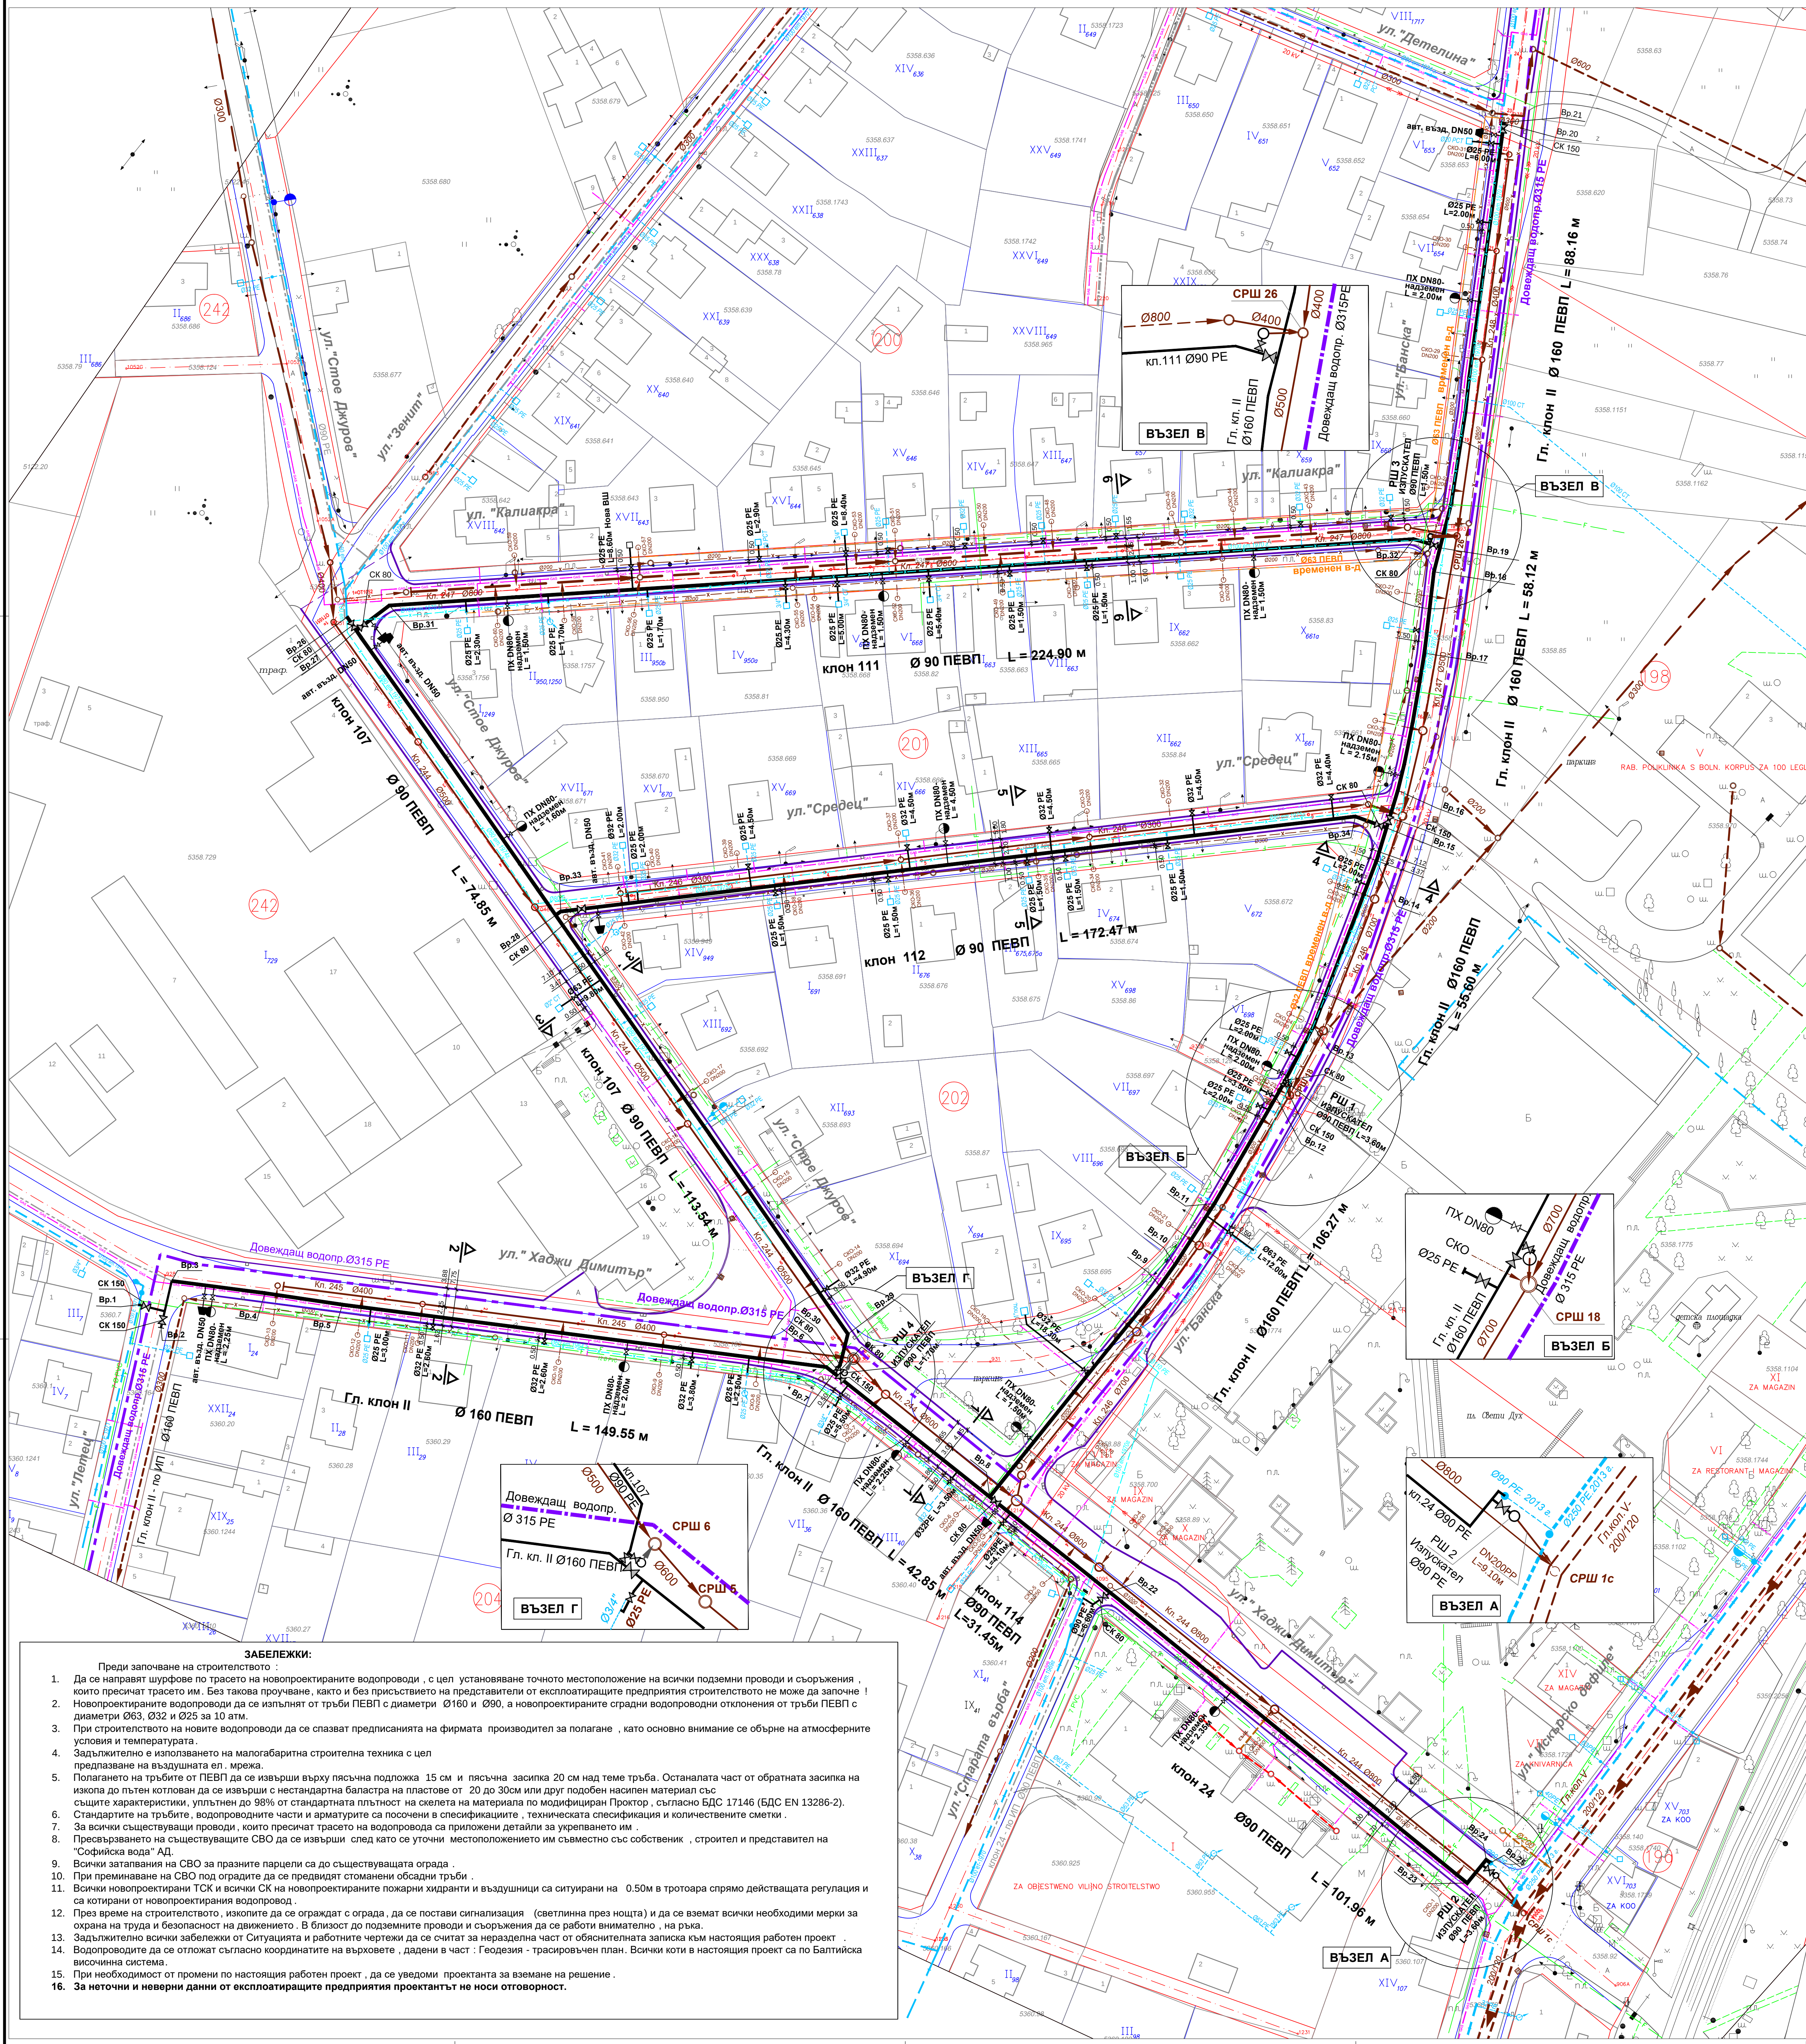

- ЗАБЕЛЕЖКИ:**
1. Да се направят шурфове по трасето на новопроектираните водопроводи, с цел установяване точното местоположение на всички подземни провод и съоръжения, които пресичат трасето им. Без такова проучване, както и без присъствието на представители от експлоатиращите предприятия строителството не може да започне !
 2. Новопроектираните водопроводи да се изпълнят от тръби ПЕВБ с диаметри Ø160 и Ø90, а новопроектираните сградни водопроводи отклонения от тръби ПЕВБ с диаметри Ø63, Ø32 и Ø25 за 10 атм.
 3. При строителството на новите водопроводи да се спазват предписанията на фирмата производител за полагане, като основно внимание се обръне на атмосферните условия и температурата.
 4. Задължително е използването на малогабаритна строителна техника с цел предпазване на въздушната ел. мрежа.
 5. Полагането на тръбите от ПЕВБ да се извърши върху пясъчна подложка 15 см и пясъчна засипка 20 см над темата тръба. Останалата част от обратната засипка на изолационен пълнеж колкото да се извърши с изолационна баласта на пластове от 20 до 30 см или друг подобен наситен материал със същите характеристики, уплътнен до 98% от стандартната плътност на скелета на материала по модифициран Проктор, съгласно БДС 17146 (БДС EN 13286-2).
 6. Стандартите на тръбите, водопроводните части и арматурите са посочени в спецификациите, техническата спецификация и количествени сметки.
 7. За всички съществуващи провод, които пресичат трасето на водопровода са приложени детайли за укрепването им.
 8. Превеждането на съществуващите СВО да се извърши след като се уточни местоположението им съвместно със собственик, строител и представител на "Софийска вода" АД.
 9. Всички затопявания на СВО за празните парцели са до съществуващата ограда.
 10. При премиване на СВО под оградите да се предвидят стоманени обсадни тръби.
 11. Всички новопроектирани ТСК и всички СК на новопроектираните пожарни хидранти и въздушници са ситирани на 0.50м в тротоара спрямо действащата регулация и са котирани от новопроектирания водопровод.
 12. През време на строителството, изолитите да се ограждат с ограда, да се постави сигнализация (светлинна през нощта) и да се вземат всички необходими мерки за охрана на труда и безопасност на движението. В близост до подземните провод и съоръжения да се работи внимателно, на ръка.
 13. Задължително всички забележки от Ситуацията и работните чертежи да се считат за неразделна част от обяснителната записка към настоящия работен проект.
 14. Водопроводите да се отложат съгласно координатите на върховете, дадени в част : Геодезия - трасируващ план. Всички коти в настоящия проект са по Балтийска височинна система.
 15. При необходимост от промени по настоящия работен проект, да се уведоми проектант за вземане на решение.
 16. За неточни и неверни данни от експлоатиращите предприятия проектантът не носи отговорност.

ЗА ВЪЗЛОЖИТЕЛЯ		СТОПАННА ОБЩИНА	
СЪГЛАСУВАЛИ		СПЕЦИАЛИСТИ	
ПРОЕКТА ЧАСТ		ПРОЕКТИ	
инж. ГЕОЛОГИЯ	инж. И. ПАВАНОВА	инж. И. ПАВАНОВА	ПОДПИС
ГЕОДЕЗИЯ И ТРАНСИРОВАЩ ПЛАН И ВП	инж. М. МАРИЧКОВ	инж. М. МАРИЧКОВ	
КОНСТРУКЦИИ	инж. З. ИВАНОВА	инж. З. ИВАНОВА	
ПЪЛНИ РАБОТИ	инж. Л. ПЕНЕВА	инж. Л. ПЕНЕВА	
КАНАЛИЗАЦИЯ	инж. М. КОЧЕВ	инж. М. КОЧЕВ	
ОТВОДНА СЕТ	инж. К. КОЧЕВ	инж. К. КОЧЕВ	
ПЕ	инж. П. ТЕРЗИЕВА	инж. П. ТЕРЗИЕВА	
	инж. К. КИРОВ	инж. К. КИРОВ	

				
ОП „СОФИЯ - ПРОЕКТ“				
София 1000, ж.к. Зона Б-19, ул. „Дондуков Престон“ № 14-Б, ет. Б, ст. 3				
тел. 02 929 81 51, факс: 02 929 41 51, e-mail: sofia@opk.bg				
ВЪЗЛОЖИТЕЛЯ: СТОПАННА ОБЩИНА				
ОБЕКТ: В.К. МРЕЖИ в район „НОВИ ИСКЪР“				
ПОДБОР: ИЗГРАЖДАНЕ НА В.К. МРЕЖИ ПО УЛИЦИ „БАНСКА“, „СТОЕ ДЖУРОВ“, „ХАДЖИ ДИМИТЪР“, „КАЛИАКРА“ И „СРЕДЕЦ“, район „НОВИ ИСКЪР“				
ЧАСТ: ВОДОСНАБДЯВАНЕ				
ЧЕРТЕЖ: СИТУАЦИЯ				
ИМЕ НА ФАЙЛА: L:\PROJ\1-1000-3-1100				
ДЪЛЖНОСТ	ИМЕ И ФАМИЛИЯ	ПОДПИС	КОД	21163_В
ПРОЕКТАНТ	инж. М. МИШЕВА	инж. М. МИШЕВА	2.П.	
ПРОЕКТИРА	инж. М. МИШЕВА	инж. М. МИШЕВА	МАЩАБ:	1:500
Р-Л СЕКТОР	инж. Т. ГРУДКА	инж. Т. ГРУДКА	ЧЕРТЕЖ №:	1
ГЛАВЕН ИНЖЕНЕР	инж. Т. ГРУДКА	инж. Т. ГРУДКА	ЛИСТ №:	
И.Д. ДИРЕКТОР	инж. Р. НАУМОВА	инж. Р. НАУМОВА	РЕДАКЦИЯ:	0
			ДАТА:	м. 10. 2022 г.