


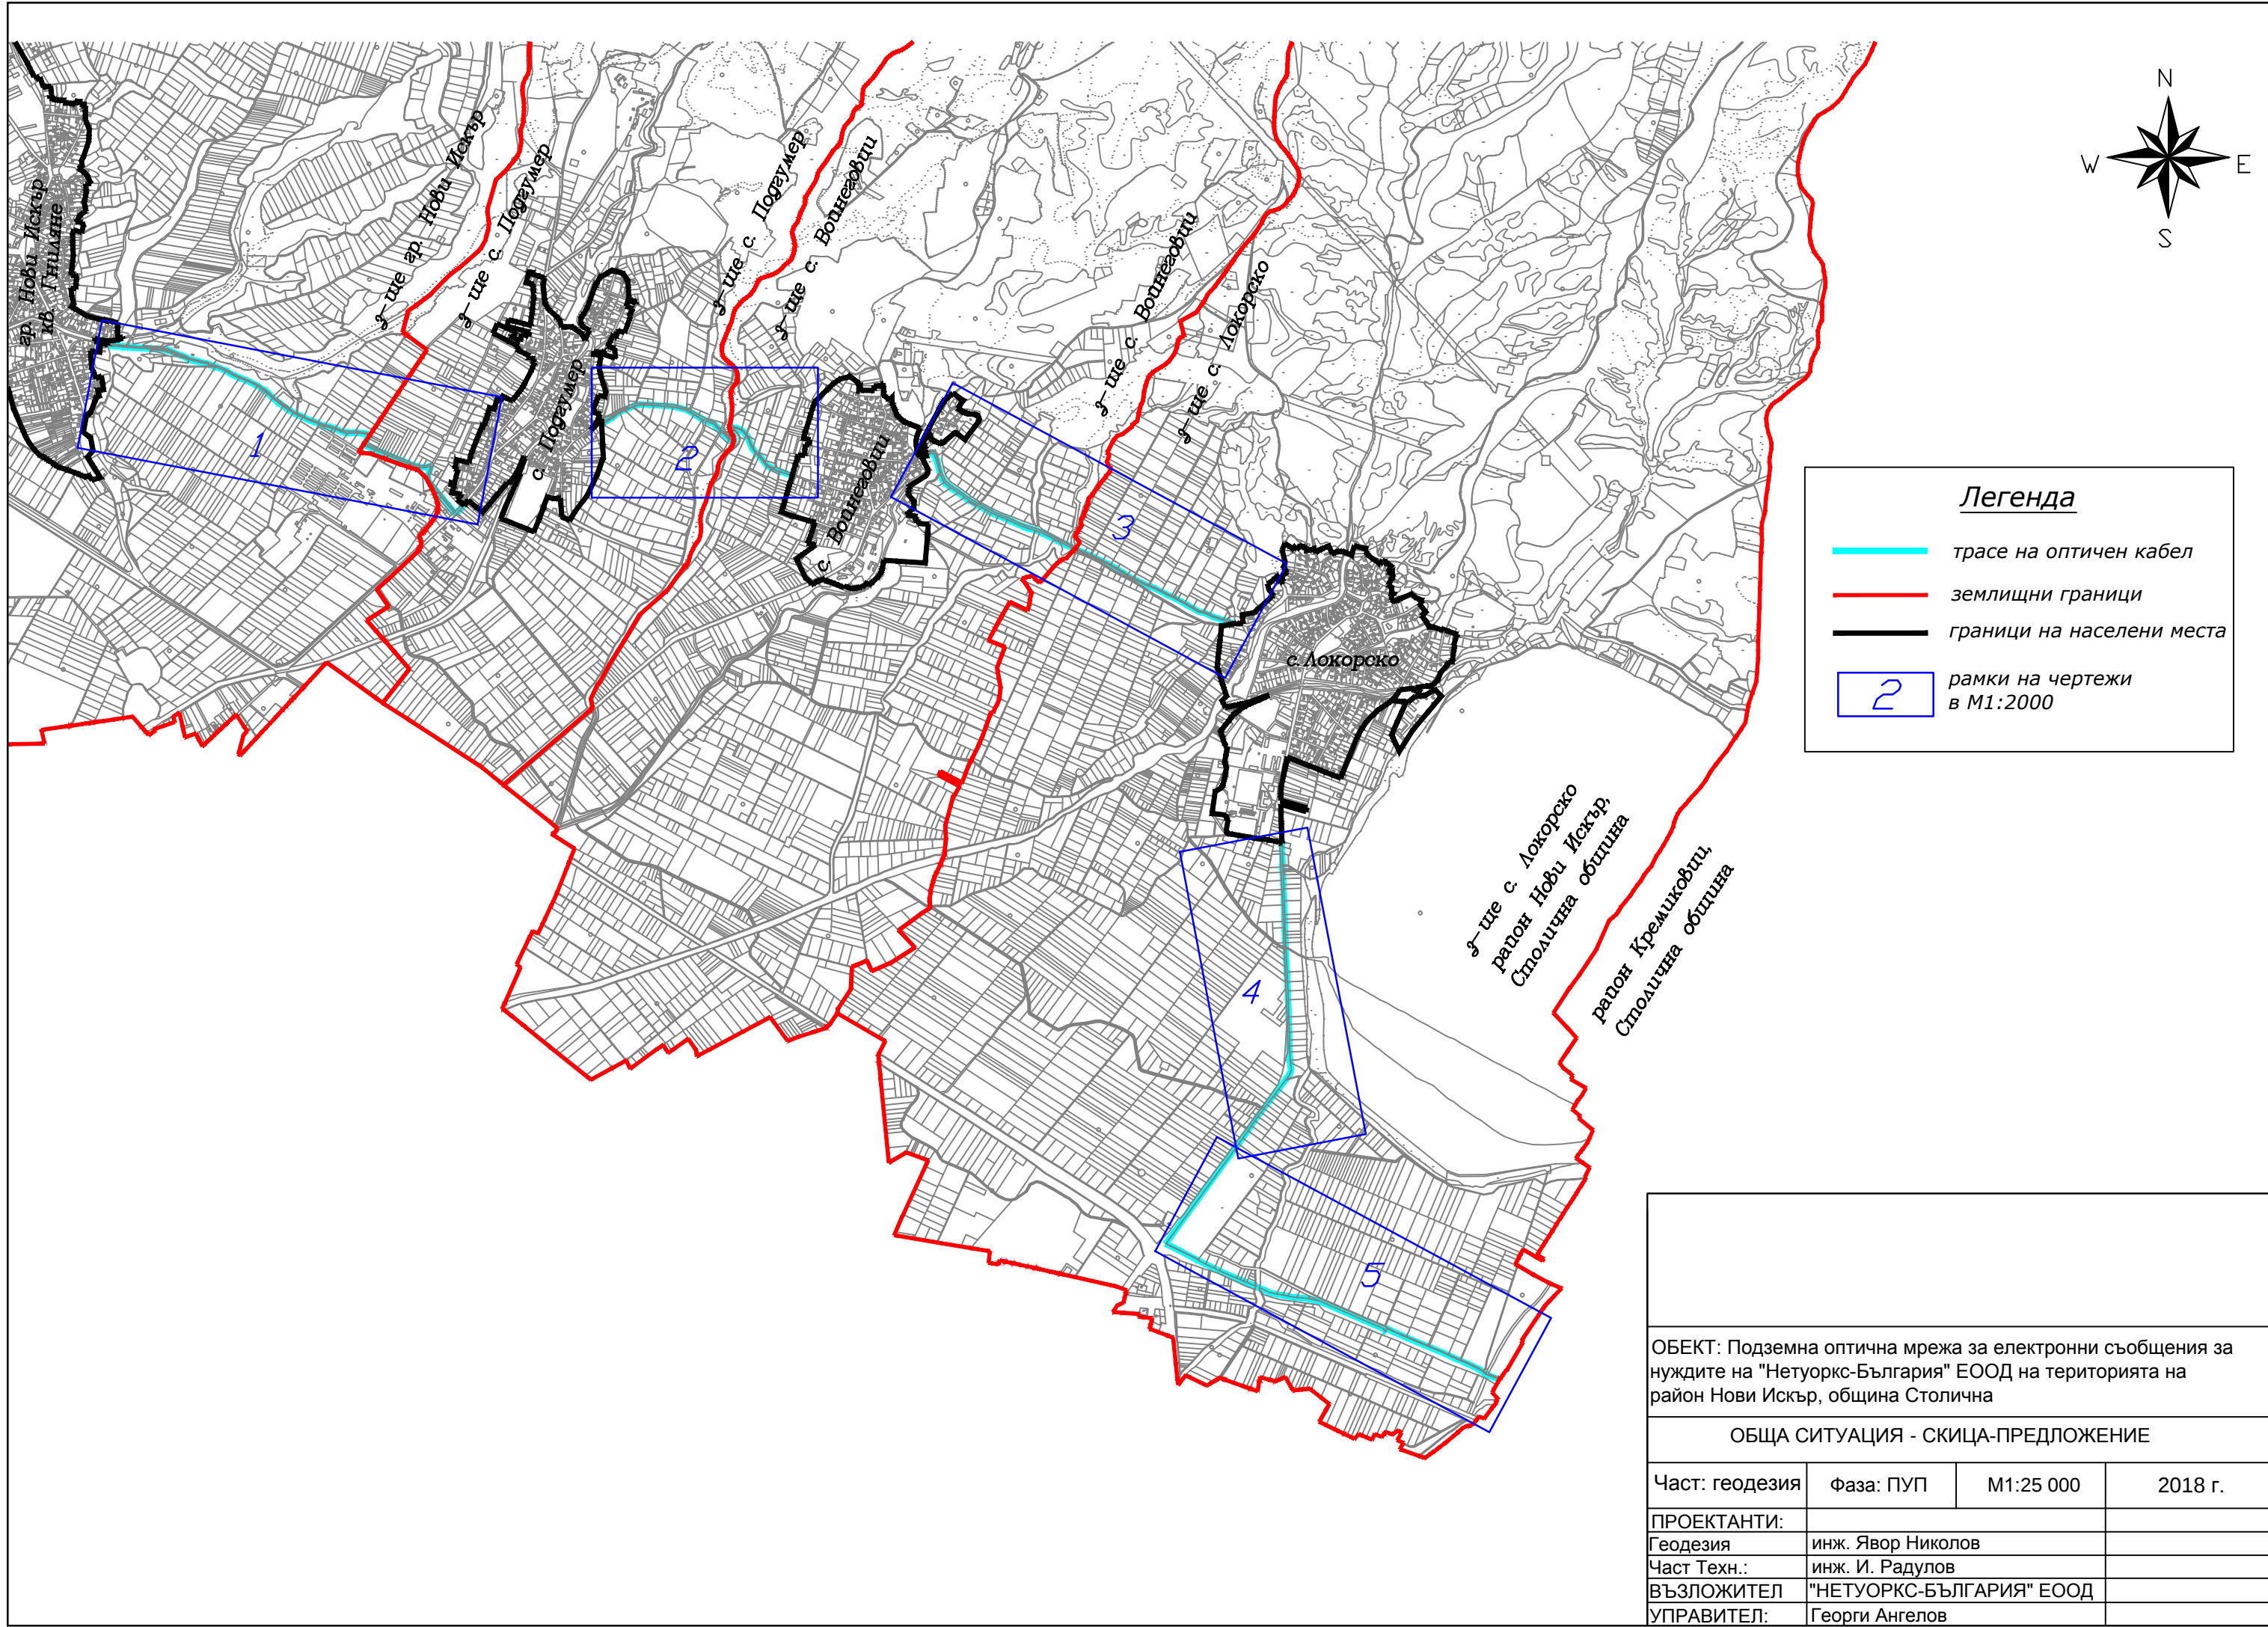

ОБЕКТ: Подземна оптична мрежа за електронни съобщения за нуждите на "Нетуоркс-България" ЕООД на територията на район Нови Искър, община Столична			
ОБЩА СИТУАЦИЯ - СКИЦА-ПРЕДЛОЖЕНИЕ			
Част: геодезия	Фаза: ПУП	М1:25 000	2018 г.
ПРОЕКТАНТИ:			
Геодезия	инж. Явор Николов		
Част Техн.:	инж. И. Радулов		
ВЪЗЛОЖИТЕЛ	"НЕТУОРКС-БЪЛГАРИЯ" ЕООД		
УПРАВИТЕЛ:	Георги Ангелов		