


**ИНВЕСТИЦИОННО НАМЕРЕНИЕ НА
РАЗДЕЛНА И СМЕСЕНА КАНАЛИЗАЦИЯ
гр. Нови Искър
INVESTMENT INTENTION SEPARATE AND
COMBINED SEWERAGE
NOVI ISKAR DISTRICT**

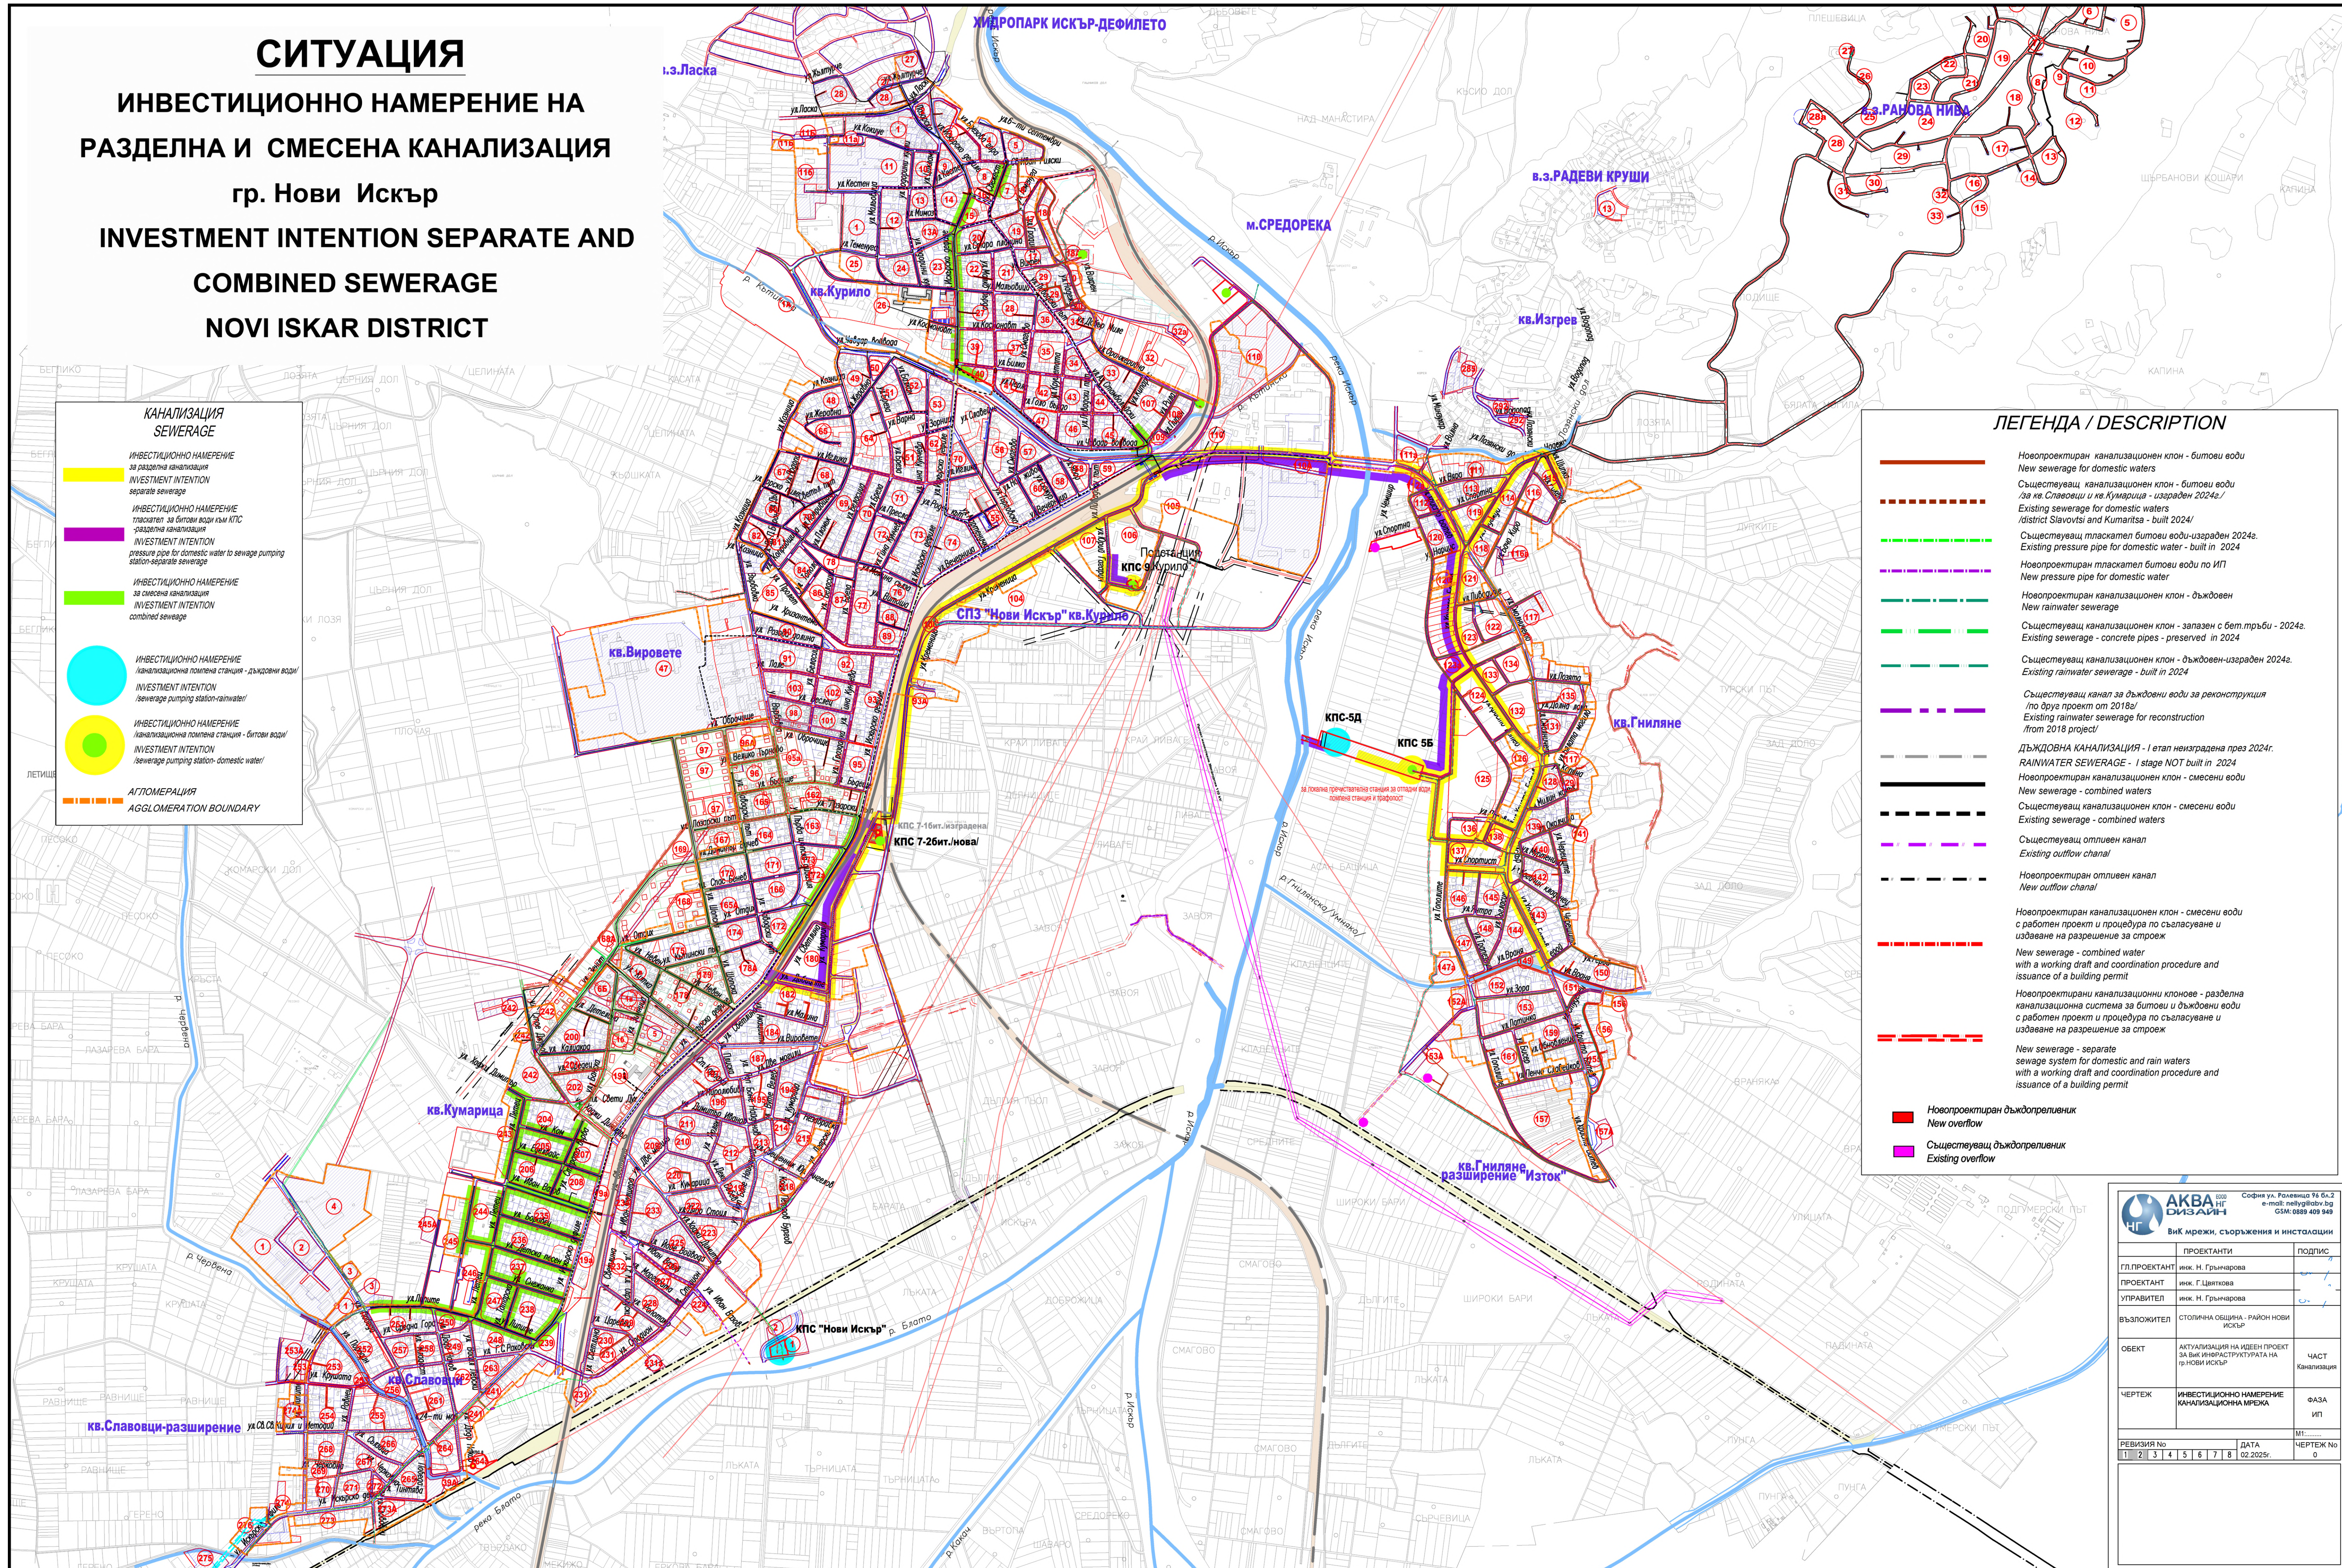

 AKVA GROUP ДИЗАЙН		София ул. Раденска 9а Б/З e-mail: netulyay@ab.bg GSM: 0889 490 948	
ВИК МРЕЖИ, СЪОРЪЖЕНИЯ И ИНСТАЛАЦИИ			
		ПРОЕКТАНТИ инж. Н. Грнчарова	ПОДСИП _____
ГЛ.ПРОЕКТАНТ инж. Н. Грнчарова		_____	
ПРОЕКТАНТ инж. Г. Цанкова		_____	
УПРАВИТЕЛ инж. Н. Грнчарова		_____	
ВЪЗЛОЖИТЕЛ СТОЛИЧНА ОБЩИНА - РАЙОН НОВИ ИСЪР		_____	
ОБЪЕКТ	АКТУАЛИЗАЦИЯ НА ИДЕЕН ПРОЕКТ ЗА ВЪВЕЖДАНЕ НА КАНАЛИЗАЦИОННА РЕЖА В РАЙОНА НА НОВИ ИСЪР		ЧАСТ Канализация
ЧЕРТЕЖ	ИНВЕСТИЦИОННО НАМЕРЕНИЕ КАНАЛИЗАЦИОННА МРЕЖА		ФАЗА ИП
РЕВИЗИОНЕН ТАБЕЛ			ИП
РЕВИЗИОНЕН ТАБЕЛ		DATA 02.02.2025г.	ЧЕРТЕЖ № 0