


СИТУАЦИЯ

ИНВЕСТИЦИОННО НАМЕРЕНИЕ СЪПЪТСТВАЩ ВОДОПРОВОД

гр. Нови Искър

INVESTMENT INTENTION ACCOMPANYING WATER SUPPLY NOVI ISKAR DISTRICT

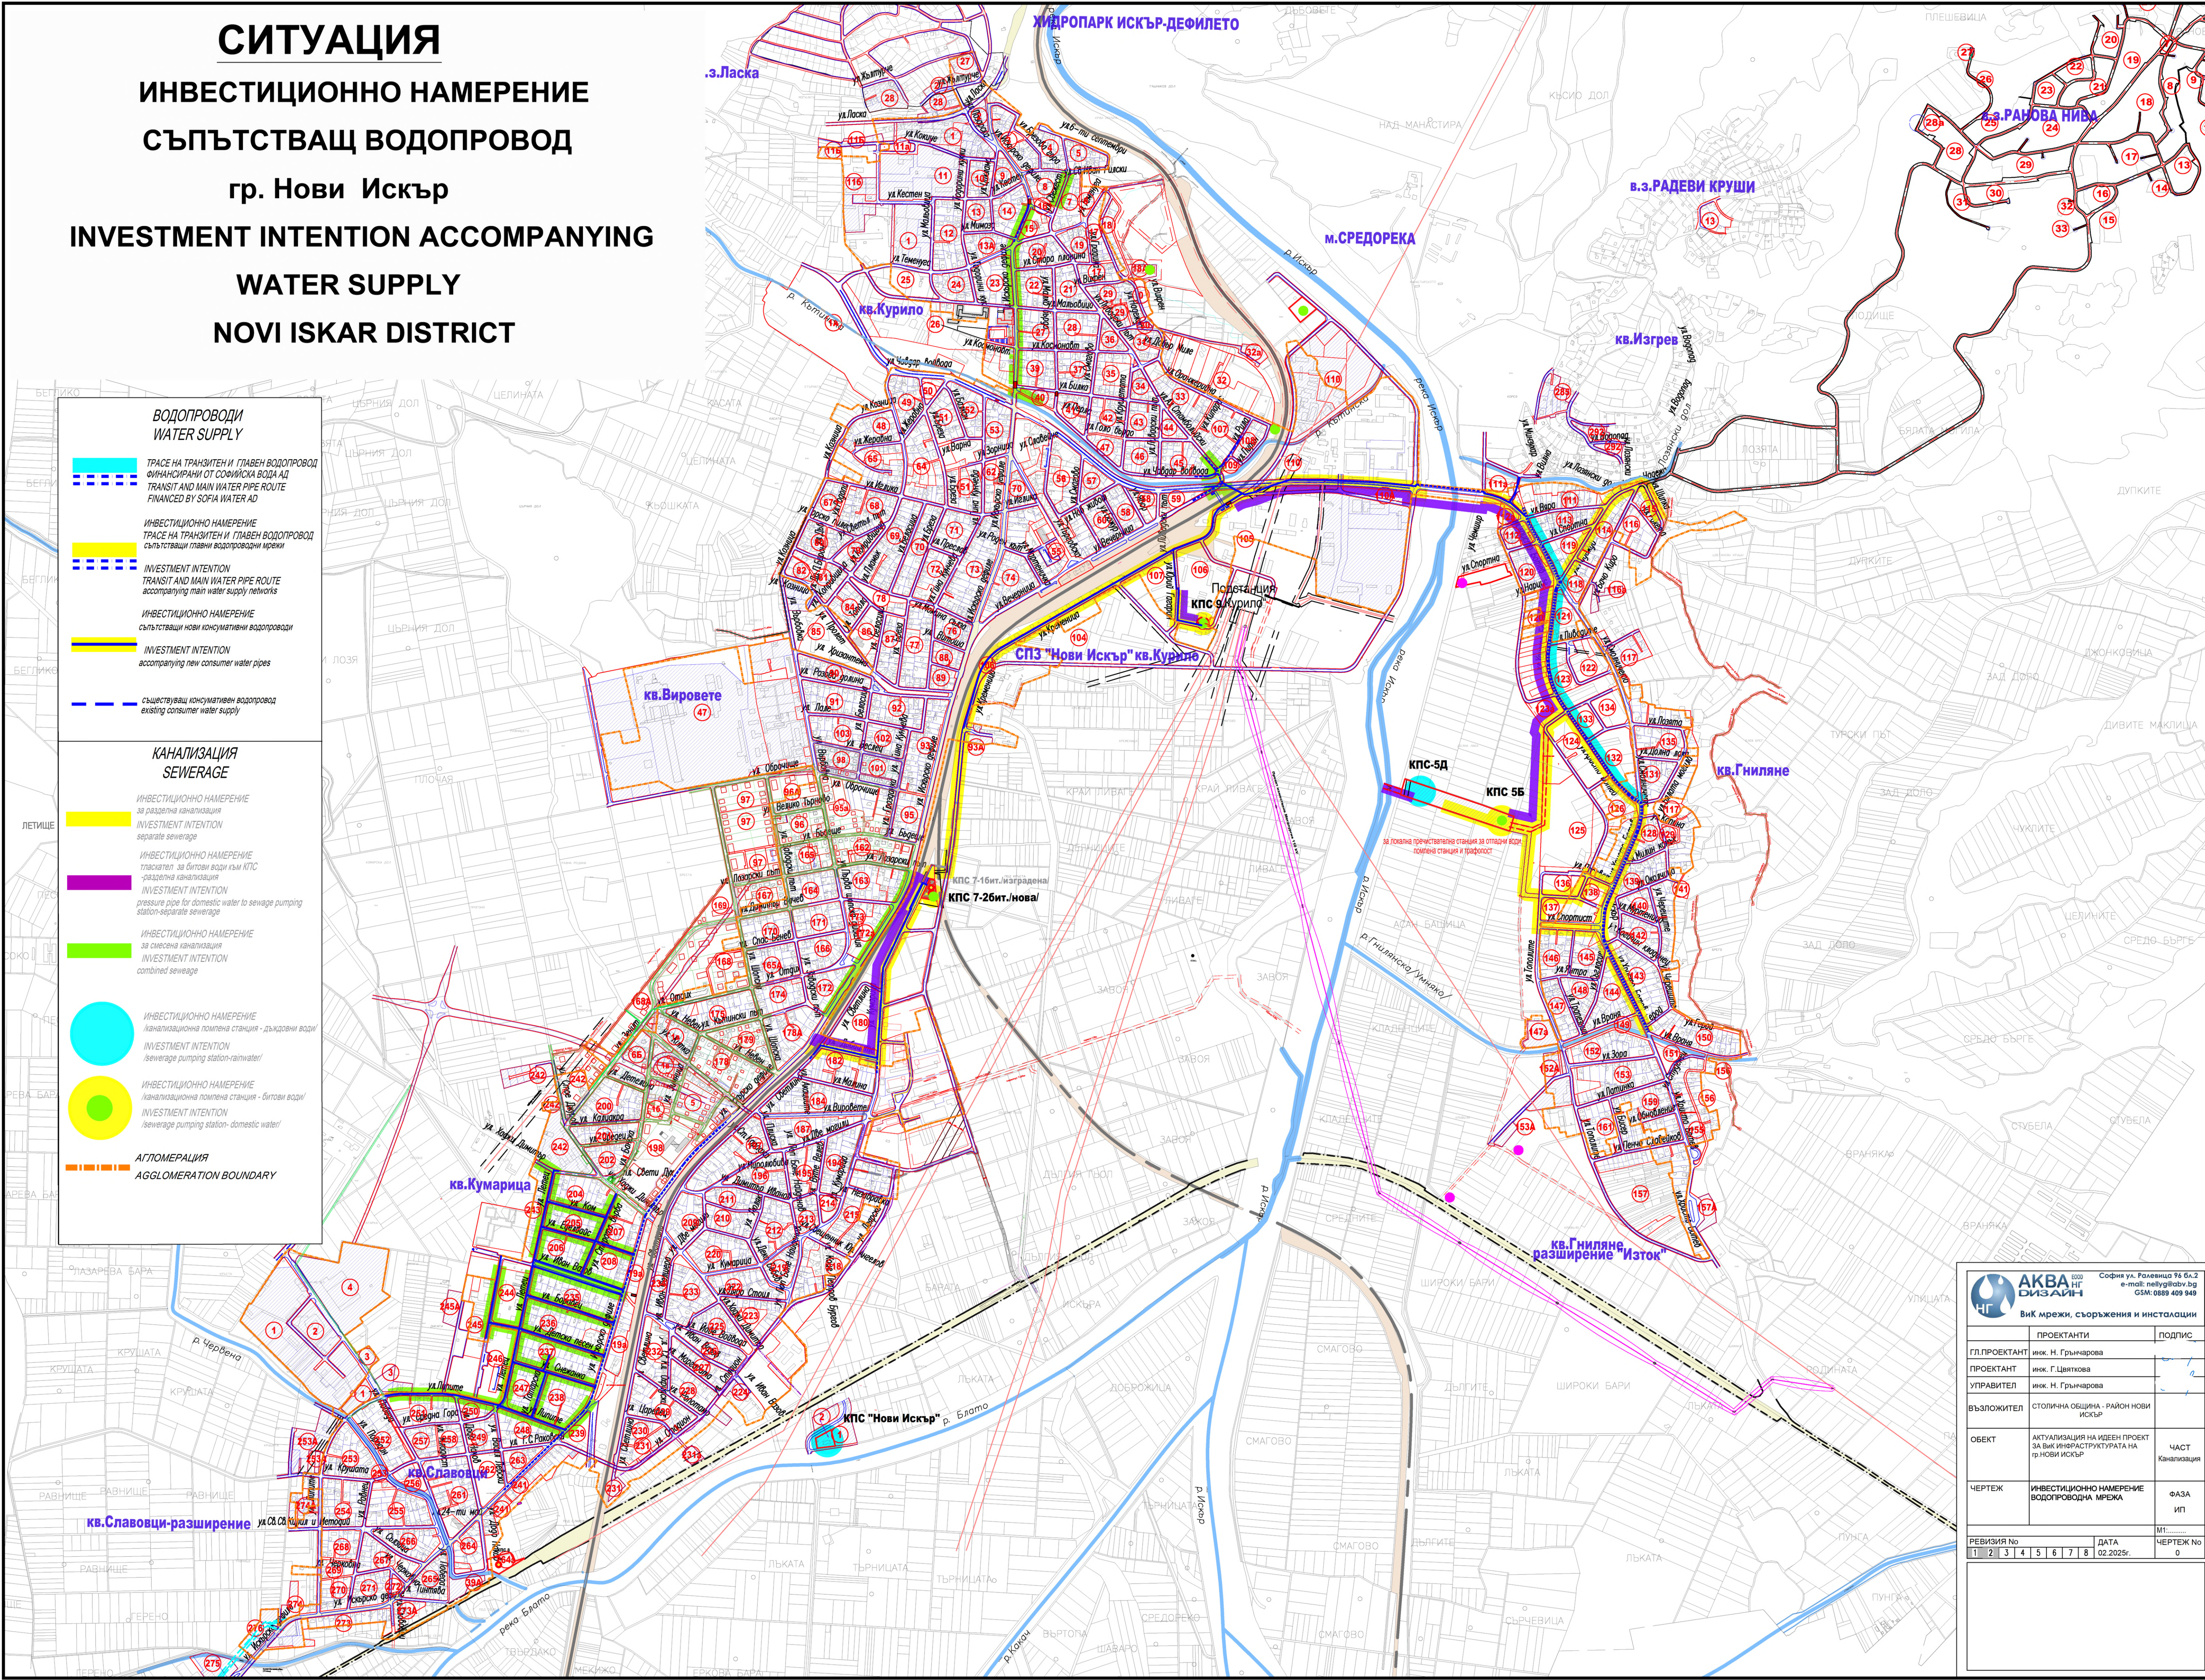

**ВОДОПРОВОДИ
WATER SUPPLY**

— ТРАСЕ НА ТРАНЗИТЕН И ГЛАВЕН ВОДОПРОВОД
ФИНАНСИРАНИ ОТ СОФИЙСКА ВОДА АД
TRANSIT AND MAIN WATER PIPE ROUTE
FINANCED BY SOFIA WATER AD

— ИНВЕСТИЦИОННО НАМЕРЕНИЕ
ТРАСЕ НА ТРАНЗИТЕН И ГЛАВЕН ВОДОПРОВОД
съпътстващи главни водопроводни мрежи

— ИНВЕСТИЦИОННО НАМЕРЕНИЕ
съпътстващи нови консумативни водопроводи

— съществуващ консумативен водопровод
existing consumer water supply

**КАНАЛИЗАЦИЯ
SEWERAGE**

— ИНВЕСТИЦИОННО НАМЕРЕНИЕ
за разделна канализация
INVESTMENT INTENTION
separate sewerage

— ИНВЕСТИЦИОННО НАМЕРЕНИЕ
пласман за битови води към КПС
- разделна канализация

— ИНВЕСТИЦИОННО НАМЕРЕНИЕ
pressure pipe for domestic water to sewage pumping
station-separate sewerage

— ИНВЕСТИЦИОННО НАМЕРЕНИЕ
за смесена канализация
INVESTMENT INTENTION
combined sewerage

— ИНВЕСТИЦИОННО НАМЕРЕНИЕ
/канализационна помпена станция - дъждовни води/
INVESTMENT INTENTION
/sewage pumping station-rainwater/

— ИНВЕСТИЦИОННО НАМЕРЕНИЕ
/канализационна помпена станция - битови води/
INVESTMENT INTENTION
/sewage pumping station- domestic water/

— АГЛОМЕРАЦИЯ
AGGLOMERATION BOUNDARY

		София ул. Радина 96 б.2 e-mail: nellyg@akva.bg GSM: 0898 409 949	
Вик мрежи, съоръжения и инсталации			
	ПРОЕКТАНТИ		ПОДПИС
ГЛ.ПРОЕКТАНТ	инж. Н. Грънчарова		
ПРОЕКТАНТ	инж. Г. Цветкова		
УПРАВИТЕЛ	инж. Н. Грънчарова		
ВЪЗЛОЖИТЕЛ	СТОЛИЧНА ОБЩИНА - РАЙОН НОВИ ИСКЪР		
ОБЕКТ	АКТУАЛИЗАЦИЯ НА ИДЕЕН ПРОЕКТ ЗА ВИК ИНФРАСТРУКТУРАТА НА гр.НОВИ ИСКЪР		ЧАСТ Канализация
ЧЕРТЕЖ	ИНВЕСТИЦИОННО НАМЕРЕНИЕ ВОДОПРОВОДНА МРЕЖА		ФАЗА ИП
			M1:
РЕВИЗИЯ No		ДАТА	ОРЕДБИ No
1	2	3	4
5	6	7	8