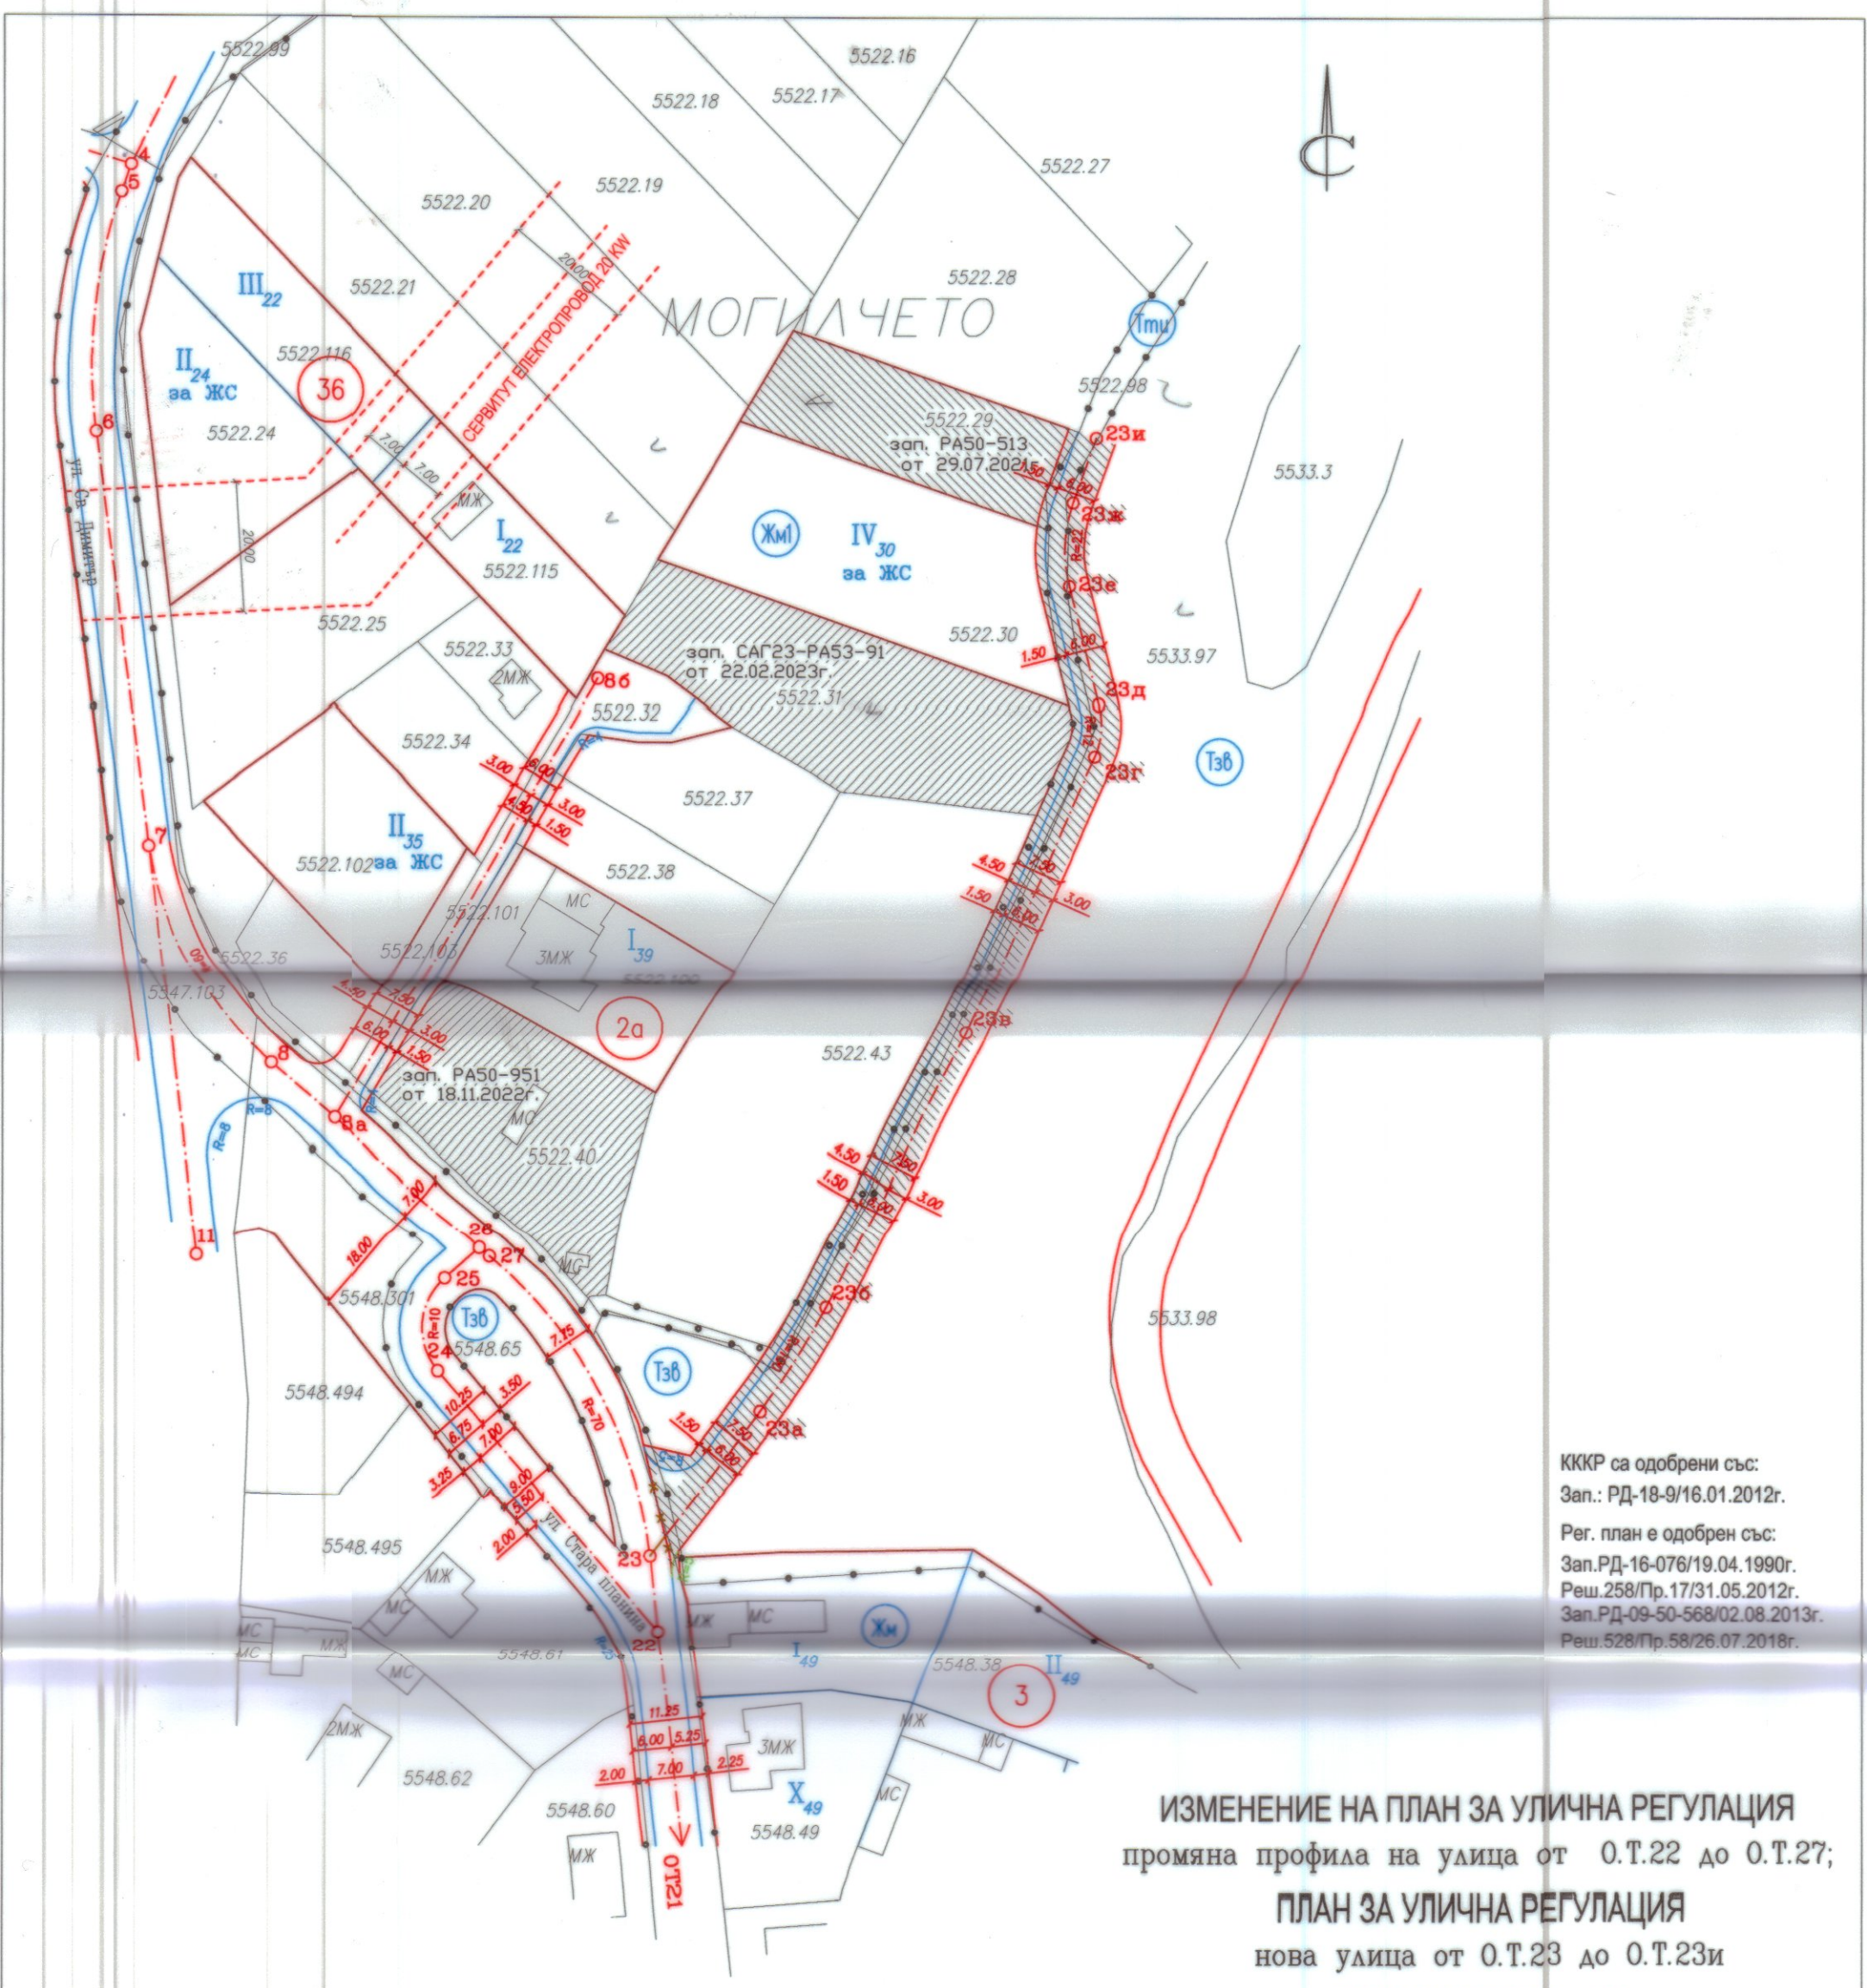

Планове в процедура

ИЗМЕНЕНИЕ НА ПЛАН ЗА УЛИЧНА РЕГУЛАЦИЯ

промяна профила на улица от 0.Т.22 до 0.Т.27;

ПЛАН ЗА УЛИЧНА РЕГУЛАЦИЯ

нова улица от 0.Т.23 до 0.Т.23и

ПЛАН ЗА РЕГУЛАЦИЯ

за ПИ с идентификатор 57011.5522.30 от КККР

образуване нов УПИ $IV_{30-ЗА\ ЖС}$

кв.2а, местност: с.Подгумер

р-н Нови Искър – СО

КККР са одобрени със:
Зап.: РД-18-9/16.01.2012г.

Рег. план е одобрен със:
Зап.РД-16-076/19.04.1990г.
Реш.258/Пр.17/31.05.2012г.
Зап.РД-09-50-568/02.08.2013г.
Реш.528/Пр.58/26.07.2018г.

ПРОЕКТАНТ:
КАМАРА НА ИНЖЕНЕРИТЕ В ИНВЕСТИЦИОННОТО ПРОЕКТИРАНЕ
ПЪЛНА ПРОЕКТАНТСКА ПРАВОСПОСОБНОСТ
Регистрационен № 06411
инж. ЗЛАТАН ГЕОРГИЕВ ЗЛАТАНОВ
Секция: ГПГ
Части на проекта: по удостоверение за ППП
Подпис:
ВАЖИ С ВАЛИДНО УДОСТОВЕРЕНИЕ ЗА ПРАВА ЗА ТЕКУЩАТА ГОДИНА
инж.Зл.Златанов – дипл. А 002755/1987г. ВИАС

ГЕОТЕО САДКАД
София 1303, ул.Отец Паисий 96
Тел: 813 19 51 ; 931 30 17

ПЛАН 1/2
МАЩАБ 1:1000
ДАТА: Август 2023г.