
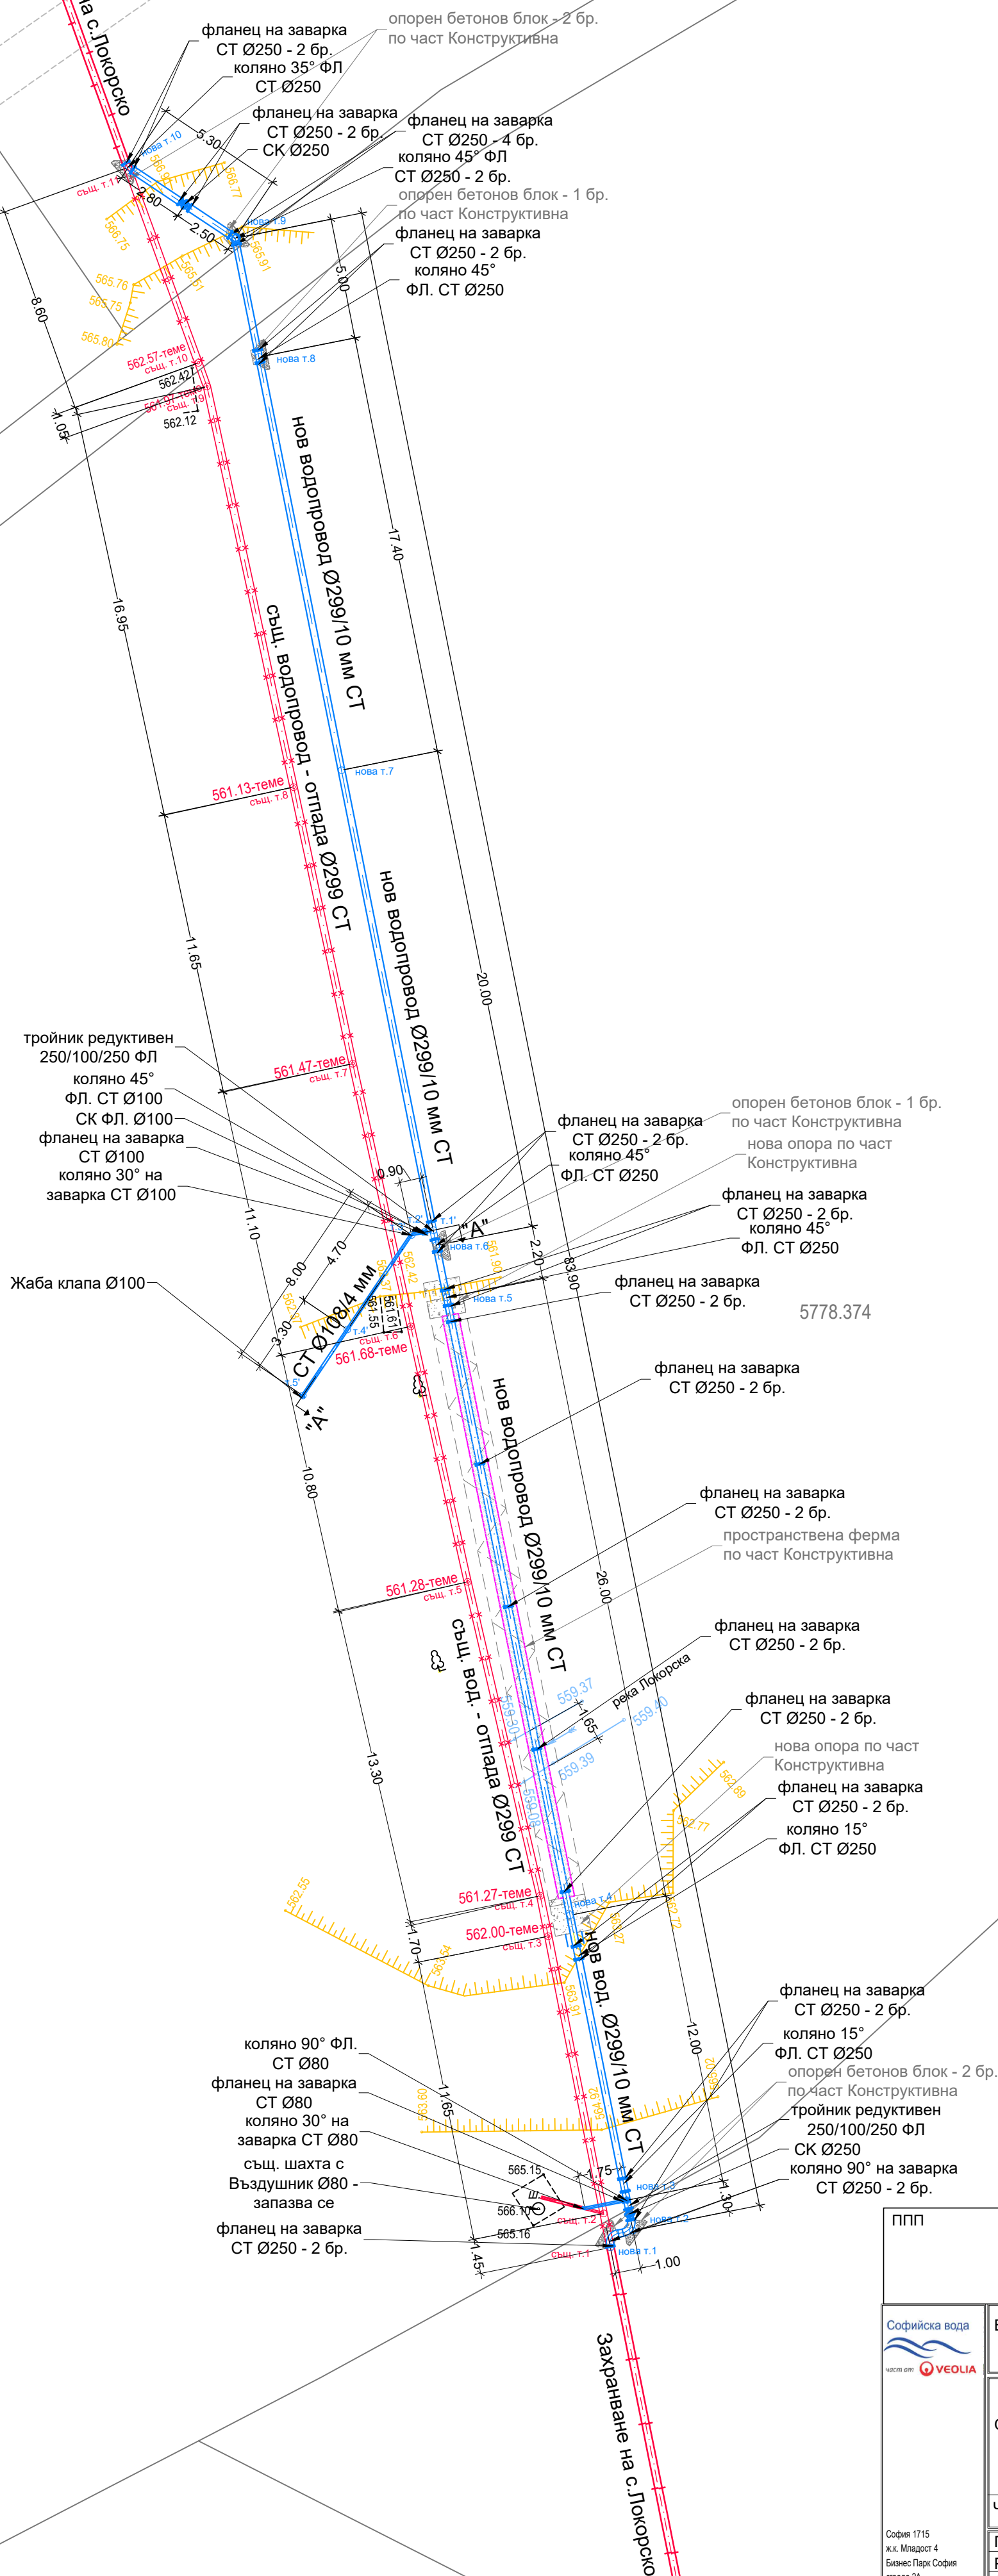


Връзките към съществуващата стоманена тръба са дадени на места с ясно местоположение и кота. Фасоните части да са за PN 10 Диаметъра за фасоните части е условния съгласно стандарт БДС EN 1092-1:2008+A1:2013

A diagram showing a circular cross-section of a vessel. It features a central white circle, followed by a blue ring, then a grey ring with a cross-hatch pattern, and finally a magenta outer ring. A vertical line passes through the center of the circles.

- цинкована ламарина
деб.1.00 мм.-1000/2000мм
- минерална вата
деб.100мм.-1000/2500мм
- новопроектиран водопровод
Ø299/10 мм стоманена тръба

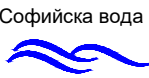

ППП		ЕКСПЛОАТАЦИЯ		ПОДПИС	ДАТА
		ВЪЗЛОЖИТЕЛ		"Софийска вода" АД	
		ОБЕКТ	Подмяна на участък от захранващ водопровод за резервоар Локорско - Ф299 СТ над съществува река, с. „Локорско“, р-н „Нови Искър“	част:	ВК
				фаза:	РП
				дата:	10.2020 г.
				М:	1:200
		ЧЕРТЕЖ	СИТУАЦИЯ ВОДОПРОВОД	лист:	1/3
ПРОЕКТАНТИ					
Р-Л ОТДЕЛ		инж. Ал. Гарагушкова			
СТ. ПРОЕКТАНТ		инж. И.Ванков			
ПРОЕКТАНТ		инж. Ст. Танева			
ПРОЕКТАНТ					