


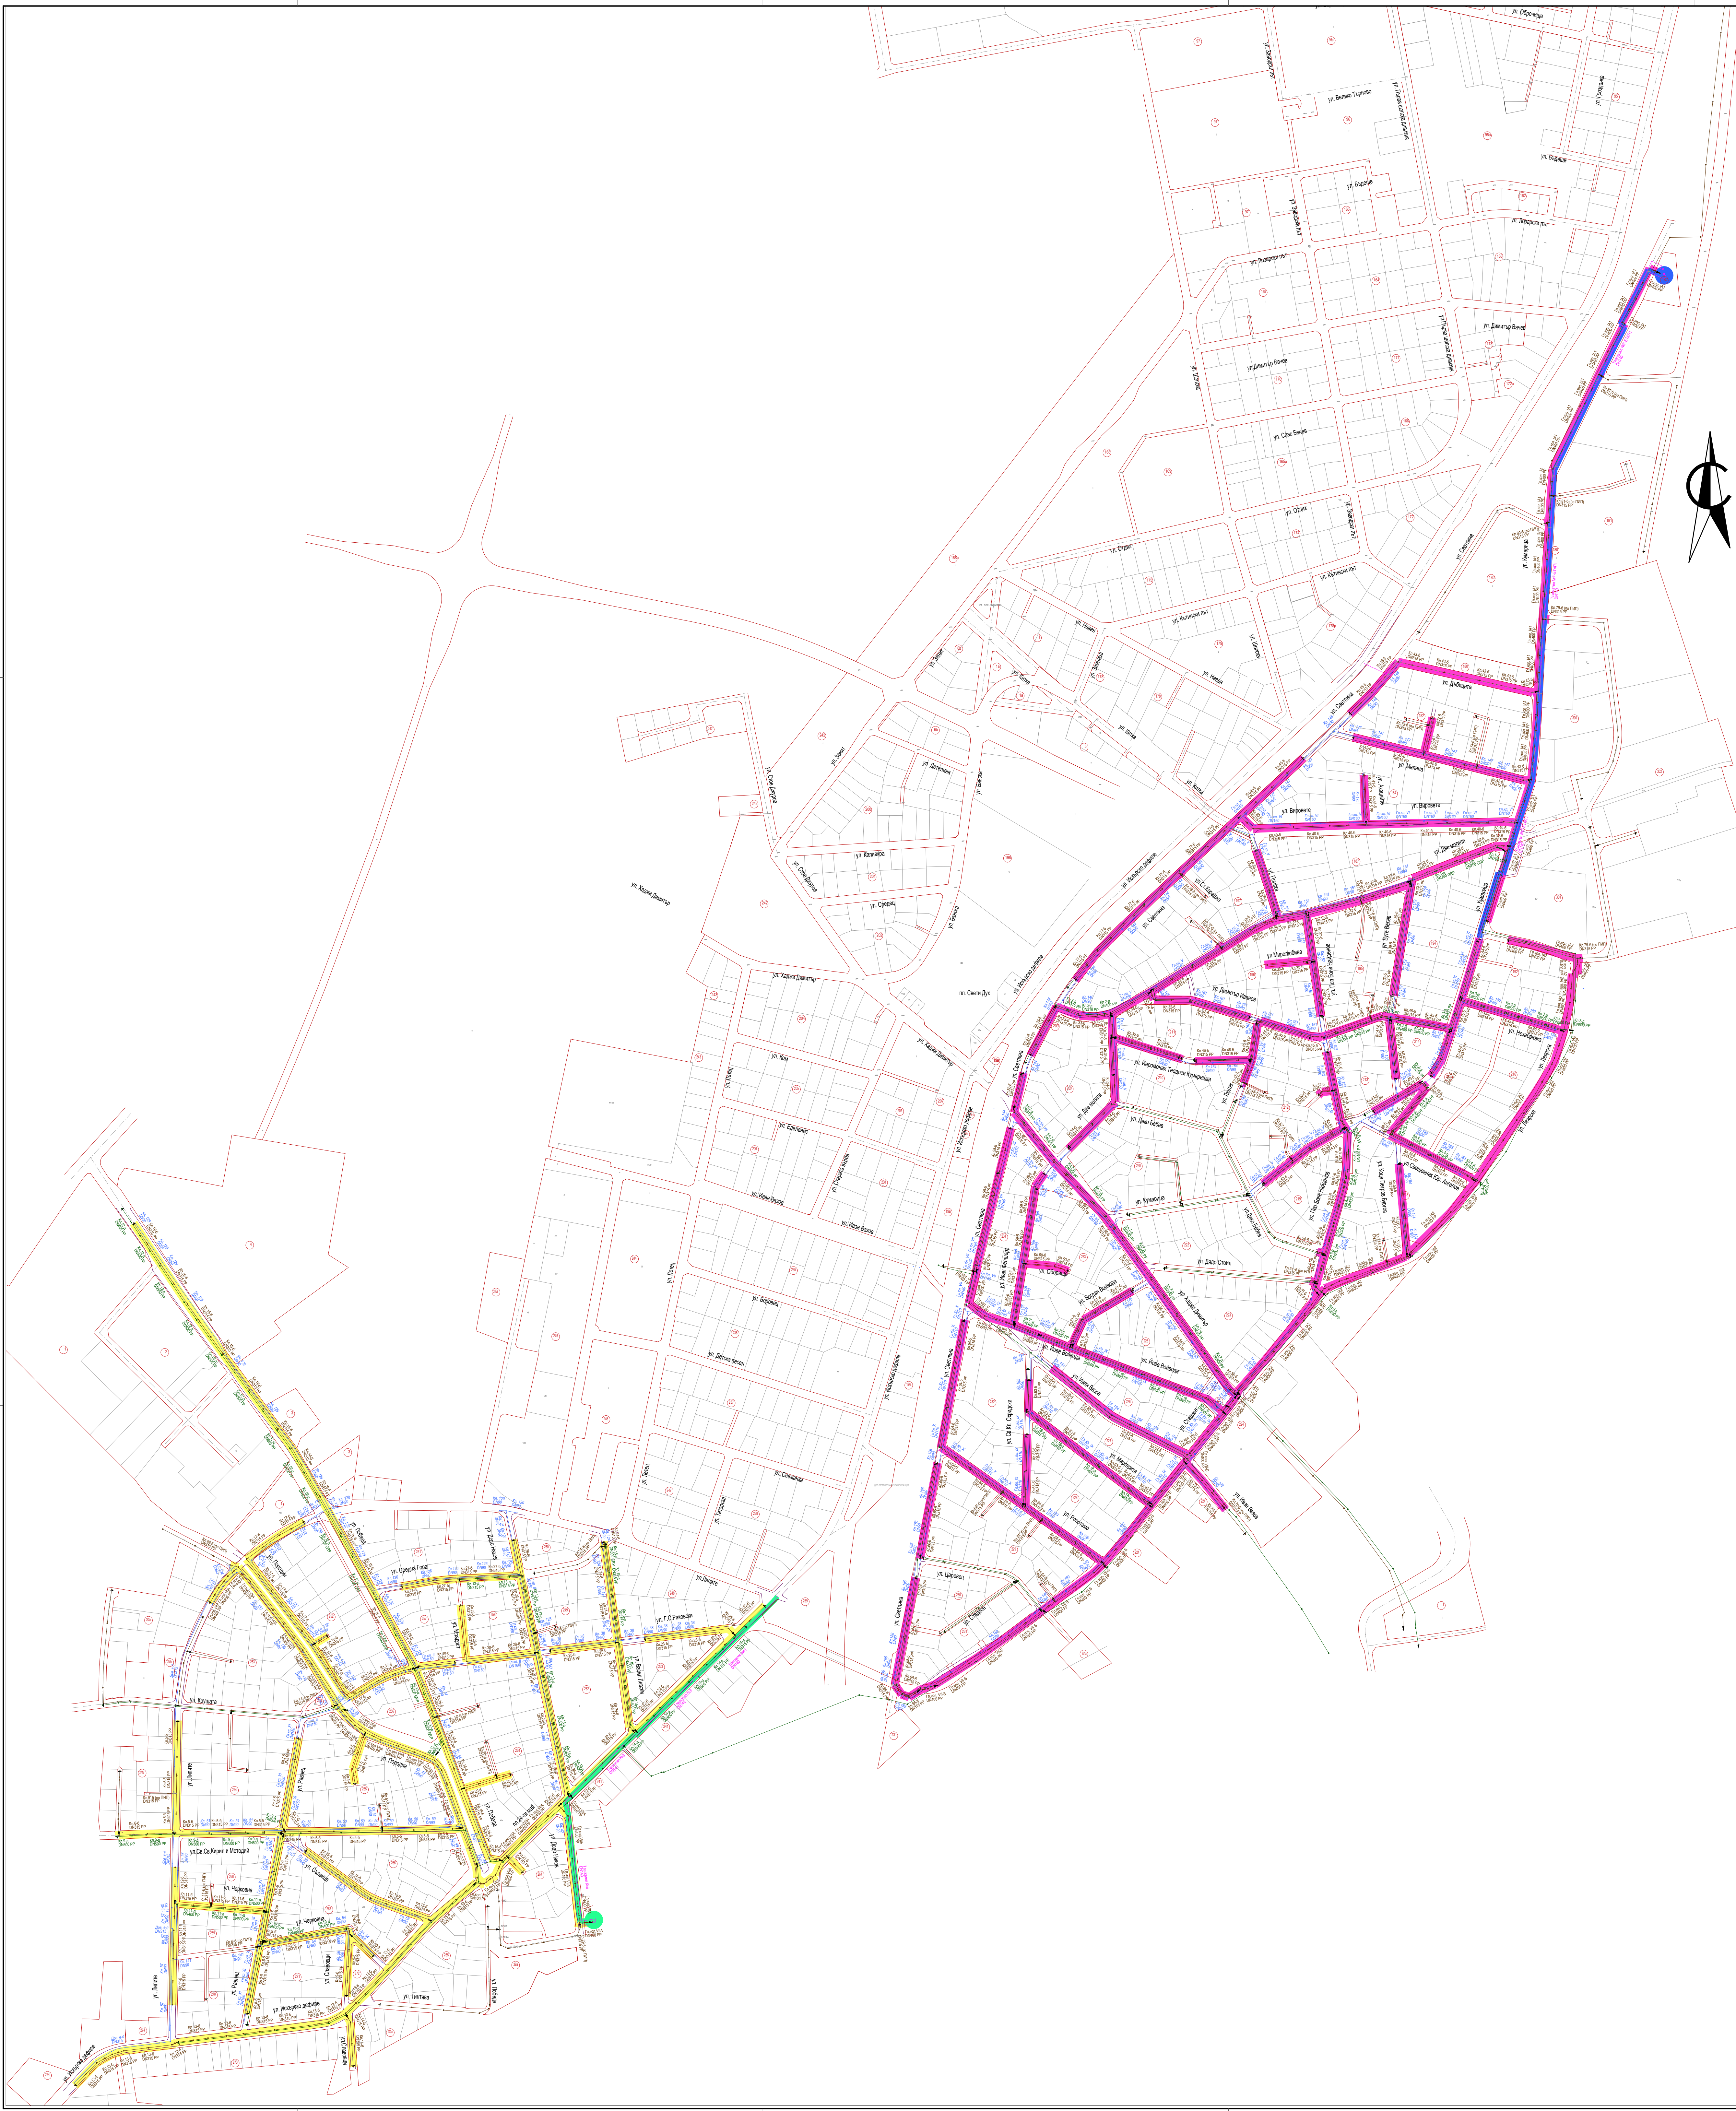

ЗАБЕЛЕЖИ:

1. Този чертеж да бъде разглеждан съвместно с останалите чертежи изготвени за обект.
2. Доизграждане на канализационната мрежа на гр. Нови Искър, район „Нови Искър“ - СО;
3. Без присъствие на площта на представителни отворени за всички съществуващи подземни проводя за пътнотранспортно и технологично водоснабдяване, канализация, топлофикация, улично осветление, ниско и среднонапонни електропроводи, оптичен кабел, телефони и др., строителството не може да започне;
4. Използват се изпълнява с пълно инвертарно уредване. При необходимост по време на строителството, откритост се държат от изпълнителя и строителния надзор на място.
5. След приключване на строителството, изкопът да се заеме до кота теренулиева нивелета, съгласно приложените детайли за възстановяване на пътна настилка;
6. Преди започване на строителството:
 - да се откопава трасето на новопроектираните канализационни клонове;
 - да се откопава трасето на съществуващите подземни комуникации;
7. Всички котли са в метри - височина система Балтийска, координатната система БГС 2005 г.;
8. Оразмерителните данни на канализационните клонове са дадени в надлъжните профили;
9. Канализационните участъци с диаметри до DN600 mm да се изпълняват от PP-тръби за улична канализация, а тези с диаметри над DN600 от стъклопластови GRP тръби, покомони в изкоп съгласно приложените детайли и изчисленията на производителя;
10. Всички забележки от ситуацията и другите чертежи да се считат за неразделна част от обекта на проекта;
11. По време на строителството да се вземат всички необходими мерки за охрана на труда и безопасност на движението - изкопите да се ограждат, да се постави сигнализация (светлина през нощта), пазарени и др.;
12. В близост до подземните проводя и съоръжения да се работи внимателно, на ръка;
13. За изпълнение на канализационните участъци и съоръженията по тях да се спазват приложените надлъжни профили и детайли на РШ шакти;
14. При изпълнение на СМР да се спазват изчисленията на ТИП СМР, при спазване изчисленията на ЕХТБС;
15. При несъответствие между чертежите и действителното положение на място (пресичане със съществуващи проводя и комуникации) да се информира проектантския екип за да се предоставят допълнителни проектни решения;
16. Всички размери са в метри освен в случаите когато са посочени други размери.

ЛЕГЕНДА:

- | | |
|--|--|
| | Регулационна линия |
| | Бордюрна линия - по регулация |
| | Линия на подземно-земна граница на уличното платно |
| | Ос по регулационен план |
| | Новопроектирана битова канализация - главни колектори |
| | Новопроектирана битова канализация - второстепенни клонове |
| | Новопроектирана дъждовна канализация - второстепенни клонове |
| | Новопроектиран тласкател към КПС |
| | Същ. изкоп DN1000 S |
| | Гл. Дъжд. Коп. I-сч. СТС 1.25x1.2 |
| | Съществуващ главен канализационен коп - дъждовна канализация |
| | Гл. Дъжд. Коп. I-сч. СТС 1.25x1.2 |
| | Съществуващ отливен канал |
| | Кл. I-сч. СТС DN 600 S |
| | Съществуващ второстепенен коп - обществена канализация, реконструкция в дъждовна канализация в обхвата на настоящия проект |
| | Гл. коп. V-сч. DN400 S |
| | Съществуващ главен канализационен коп - битова канализация |
| | Кл. II-сч. (сч.) DN 315 PP |
| | Съществуващ второстепенен коп - битова канализация |
| | Гл. коп. VI DN1000 S |
| | Канализация по предпроектно проучване извън обхвата на настоящия проект |
| | Име на канализационен коп по ТП - Съвместна канализация |
| | Диаметър/Материал |
| | Проектно трасе - ЕТАП I на изпълнение на СМР, канализация на „Куярница“ |
| | Име на канализационен коп по ТП |
| | Кл. 22-6 DN315 PP |
| | Проектно трасе - ЕТАП II на изпълнение на СМР, канализация на „Славянци“ |
| | Име на канализационен коп по ТП |
| | Проектно трасе - ЕТАП III на изпълнение на СМР, КПС и тласкател на „Куярница“ |
| | Име на Тласкател по ТП |
| | Диаметър/Материал |
| | Проектно трасе - ЕТАП IV на изпълнение на СМР, КПС и тласкател на „Славянци“ |
| | Име на Тласкател по ТП |
| | Диаметър/Материал |
| | Дъждовелна шахта - по друг проект |
| | Дъждовелна шахта - съществуваща |
| | Събирателна ревизионна шахта |
| | КПС |
| | Канализационна помпена станция за битови отпадъчни води - новопроектирана |