


ЦЕНТЪР ЗА ГРАДСКА МОБИЛНОСТ ЕАД
 Сягуване: Б.О.З. Е.М.М. 21
 km 11.45.2023 г. 80
 18.06.2023 г. 80
 Дата: 03.05.2023 г.

СТОЛИЧНА ОБЩИНА - Дирекция "Управление и анализ на трафика"
 ИМЕ: ЕНЕРЖИ МАНЕДЖ
 Като проект на Д. БОРИСОВ
 от: М.О.Б. 2023 г. 28.06.2023 г. (Всичко)
 от: М.О.Б. 2023 г. 28.06.2023 г. (Всичко)
 Дата: 03.05.2023 г.

СЪГЛАСУВАЛИ:

Геология	инж. Н. Георгиев
Геология и хидрогеология	инж. геол. П. Гурова
ПБЗ	инж. В. Делчева
ПБ	инж. В. Делчева

КАМА НА ИКОНЕНТИ В ИНВЕСТИЦИОННО ПРОЕКТИРАНЕ
 ПОЛНА ПРОЕКТИРНА ПРАКТИКА
 Регистрационен № 02101
 ТСТС
 мнж. ЛЮДМИЛ
 КИВАЛОЗ КОЛАРОВ
 Платис

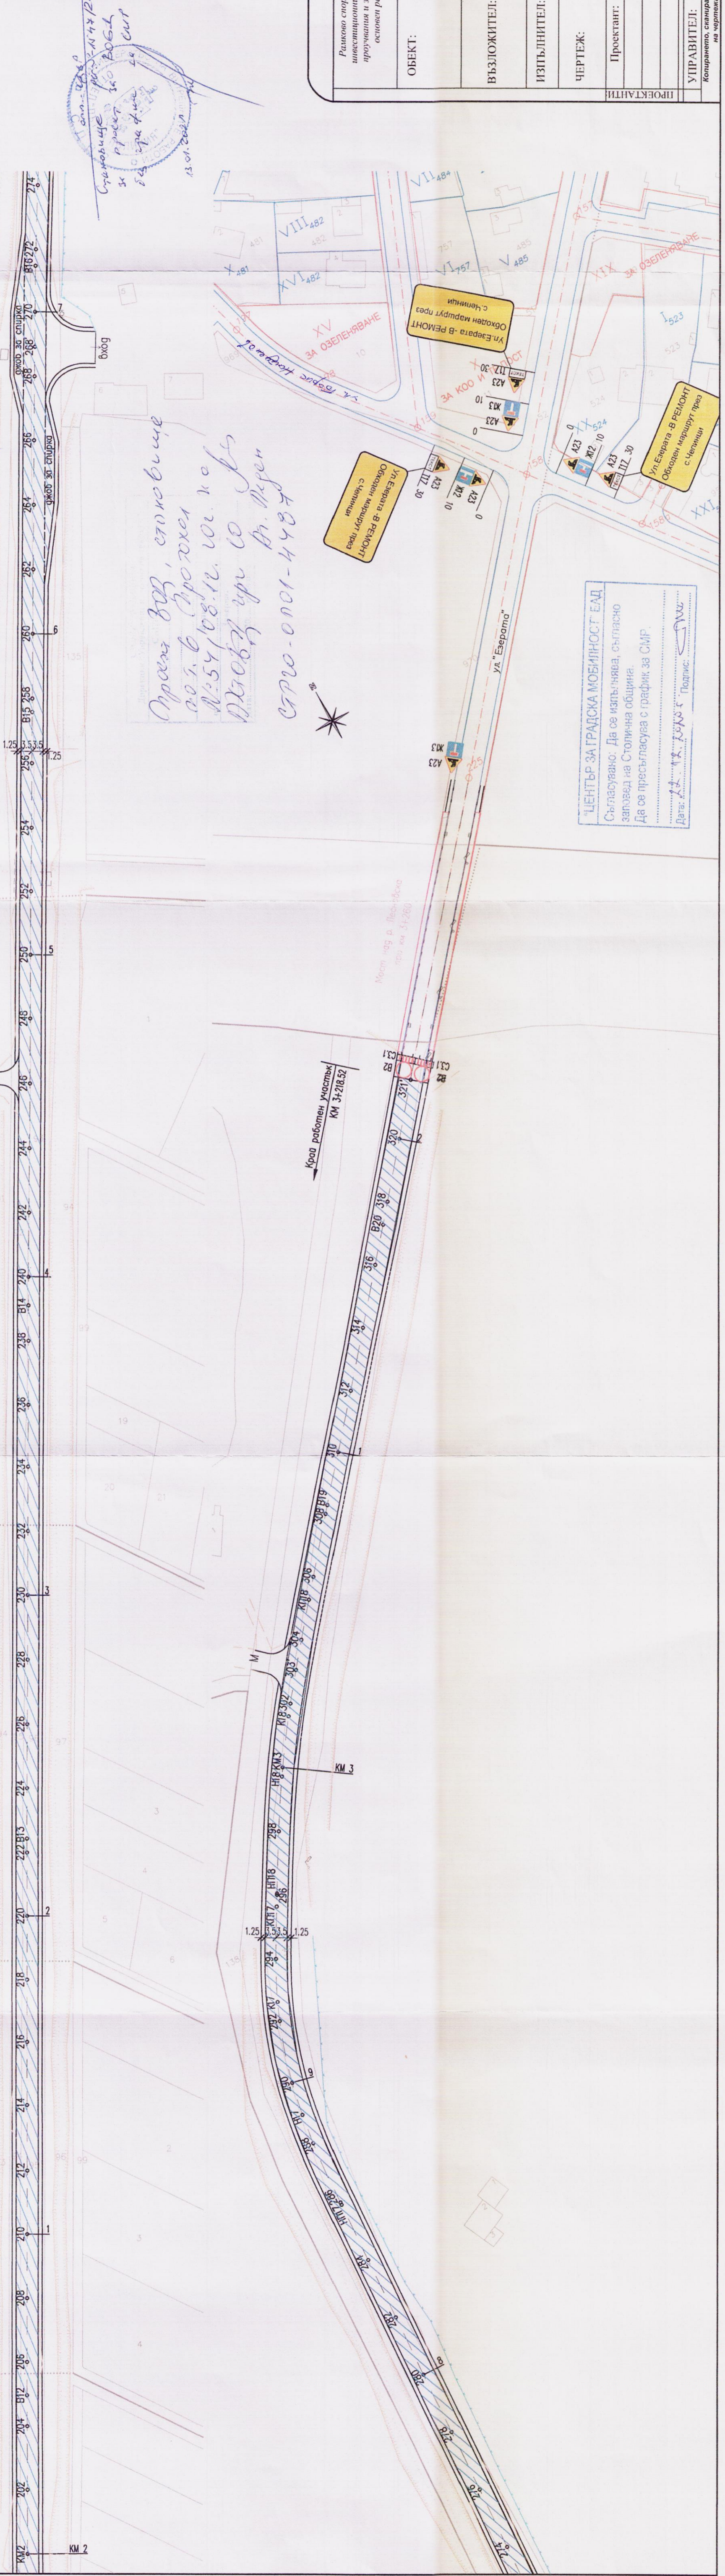

Проект за възстановяване
 на ул. "Св. Архангел"
 № 54/08.12.2023 г.
 Проект за ул. "Св. Архангел"
 № 54/08.12.2023 г.

Ул. "Евразия" в ремонт
 Обходен маршрут през
 с.Челничи

ЦЕНТЪР ЗА ГРАДСКА МОБИЛНОСТ ЕАД
 Съгласувано: Да се извършва, съгласно
 заповед на Столична община.
 Да се съгласува с график за СМР.
 Дата: 03.05.2023 г. Подпис: [Signature]

Ръководство проект № СМА 19-ДГ55-12728.02.2019 г. с предмет: "Изготвяне на инвестиционен проект, като и на свързаните с тях предпроектни (предпроектни) проучвания и задания за проектиране за изграждане, реконструкция, реставрация, основен ремонт, модернизация и подобряване на съществуващите на техническата инфраструктура."

ОБЕКТ:	„Основен ремонт по съществуващо положение на улици в район Нови Искър, Кременския, Подуше и Сталина“ в частта от началото на регулацията на с. "Евразия" до кръстовището с Чипинско шосе
ВЪЗЛОЖИТЕЛ:	СТОЛИЧНА ОБЩИНА
ИЗПЪЛНИТЕЛ:	ДЗЗД „СОФИЯ ПРОЕКТ ГРУП“
ЧЕРТЕЖ:	Временна организация на движението-Етап
Проектант:	инж. Людмил Коларов
Фаза:	РП
Част:	Пътни работи
Мащаб:	1:1000
Чертеж №:	2.7.1.2
УПРАВИТЕЛ:	инж. Янко Петков
Дата:	12.2020 г.

Копиринето, сканирането, копирането на фото и видео и др. е в обрз на разполагане на чертежа № 2023-05-03-001-4487