

ЗАБЕЛЕЖКИ


- РАЗМЕРИТЕ СА В МЕТРИ
- КООРДИНАТНА СИСТЕМА БГС2005
- ВИСОЧИННА СИСТЕМА-БАЛТИЙСКА

НОВОПРОЕКТИРАНИ ПОДОБЕКТИ

- 100 КРАНОВ ВЪЗЕЛ 1
- 100-1 КОНТЕЙНЕР КИП И ЕЛ ОБОРУДВАНЕ

ЛЕГЕНДА

- НОВОПРОЕКТИРАНИ ПЪТИЩА И ТРОТОАРИ
- НОВОПРОЕКТИРАНИ СГРАДИ И СЪОРЪЖЕНИЯ
- ГРАНИЦА НА ОПАСНА ЗОНА

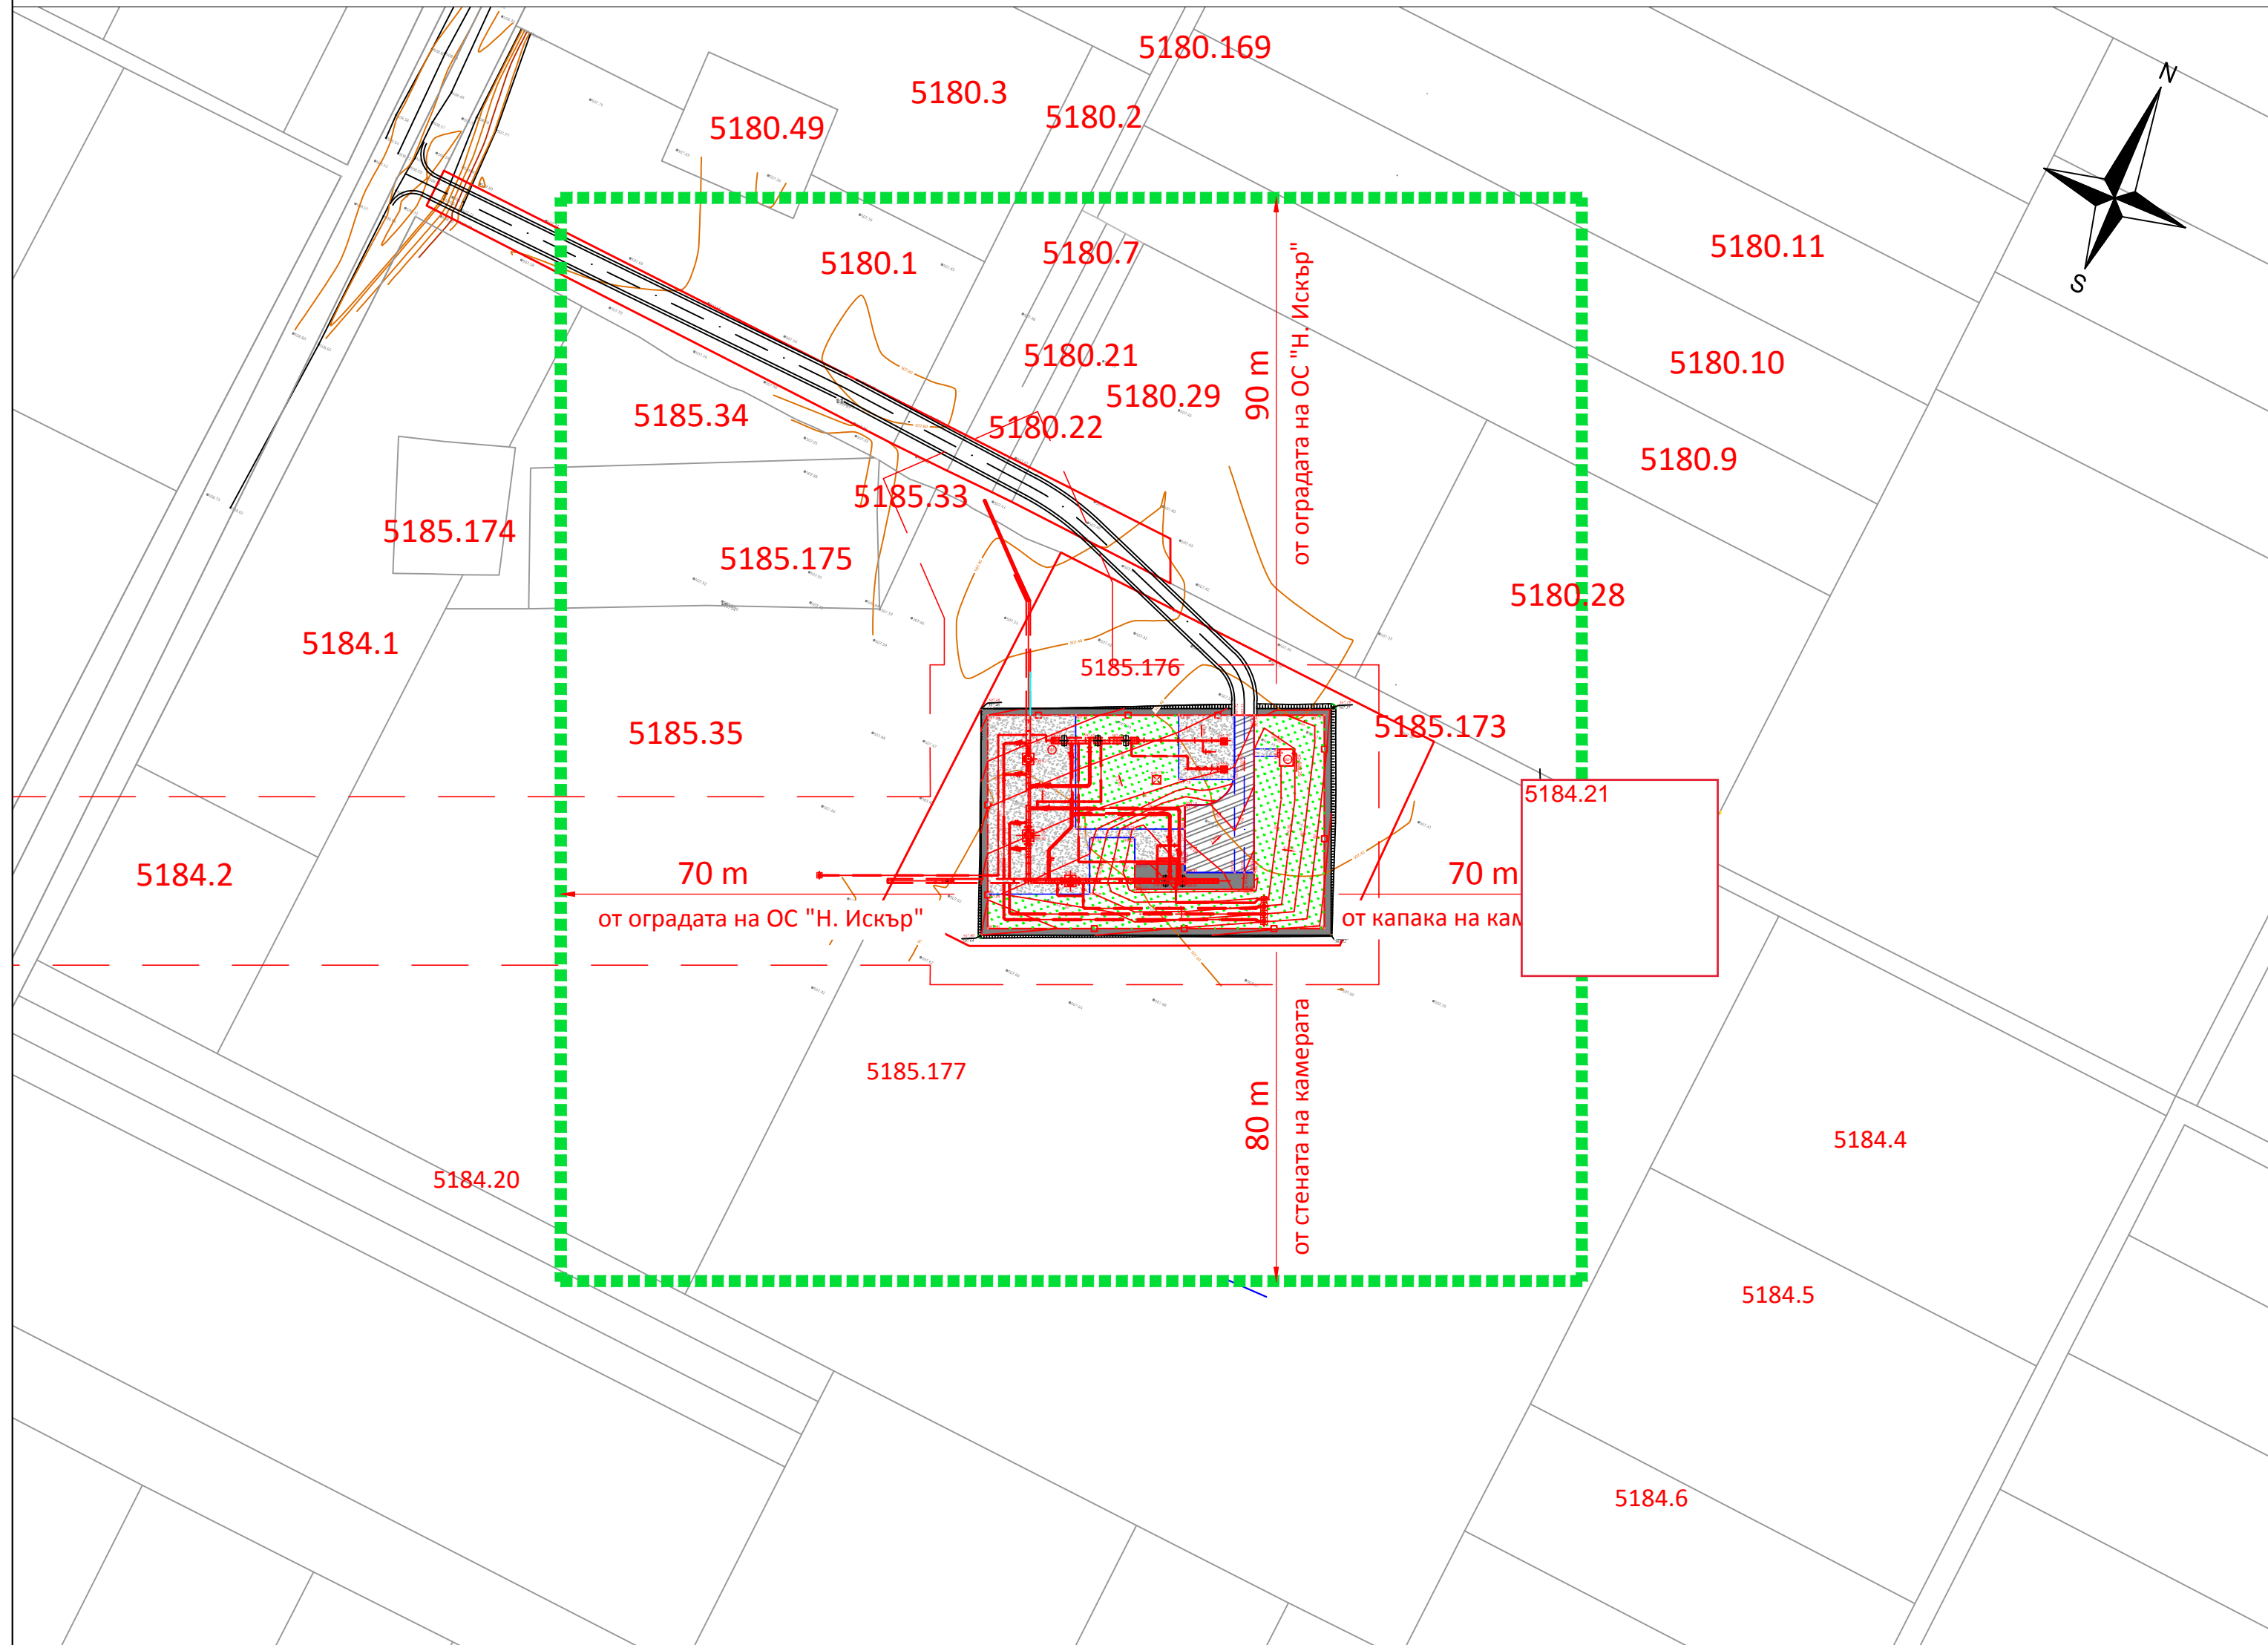

СЪГЛАСУВАЛИ:

Рев.	Дата	Тех(МТ)	Геог																					
A	2023																							
Фамилия	Функция	Начеб																						
D																								
C																								
B																								
A	2023	За одобрение и съгласуване																						
Рев.	Дата	Описание																						
		Проектант (място за печат)	Консултант (място за печат)																					
Възложител:		Възложител (място за печат)																						
<small>1336 София, п. к. 3, ж.к. "Люлин"-2 Бул. П. Владиславов N 66 Тел.: (+3592)939 63 00; Факс: (+3592)925 00 63</small>																								
		Съфинансирано от Механизма за свързване на Европа на Европейския съюз																						
Главен Изпълнител ДЗЗД "ИНТЕРНЕТЪНАЛ ГАЗ"			<small>София 1619, ул. Дамяница 3-5 Тел.: 02 9151858 Факс: 02 8575030</small>																					
Проектант 		<small>1309 София, бул. Ал. Стамболийски 205 Тел.: (+3592)822 3460; Факс: (+3592)920 1481 E-mail: headoffice@chimcomplex-eng.bg www.chimcomplex-eng.bg</small>	Част: Тех(Пр) Ревизия: A Док. No: 939-PKI_NI-605-02-101A-DRW																					
<table border="1"> <tr> <th>гължност</th> <th>фамилия</th> <th>погпис</th> <th>дата</th> </tr> <tr> <td>Гл. проект.</td> <td>инж. Кирилов</td> <td></td> <td></td> </tr> <tr> <td>Гл. инж.</td> <td>инж. Кирилов</td> <td></td> <td></td> </tr> <tr> <td>Проектант</td> <td>инж. Стоянов</td> <td></td> <td></td> </tr> </table>	гължност	фамилия	погпис	дата	Гл. проект.	инж. Кирилов			Гл. инж.	инж. Кирилов			Проектант	инж. Стоянов			Обект: Междусистемна газова връзка България – Сърбия на българска територия Етап: Очистно съоръжение Нови Искър Подобект: Очистно съоръжение Нови Искър. Кранов възел 1	Вс. чертежи: 2 Чертеж: 1 Шифър: 939-PKI_NI-605 <table border="1"> <tr> <th>фаза</th> <th>година</th> <th>мащаб</th> </tr> <tr> <td>Работен проект</td> <td>2023</td> <td>1:1000</td> </tr> </table>	фаза	година	мащаб	Работен проект	2023	1:1000
гължност	фамилия	погпис	дата																					
Гл. проект.	инж. Кирилов																							
Гл. инж.	инж. Кирилов																							
Проектант	инж. Стоянов																							
фаза	година	мащаб																						
Работен проект	2023	1:1000																						
Чертеж	Пневмотест ОС "Нови Искър" - Граници на опасни зони		зам. инж. No PD-0120-14kg Rev.02 31.10.13																					